

**SUPERFICIE ÚTIL CERRADA**

RECIBIDOR	3,10 m <sup>2</sup>
COCINA	10,80 m <sup>2</sup>
SALÓN-COMEDOR	24,75 m <sup>2</sup>
DISTRIBUIDOR	4,00 m <sup>2</sup>
BAÑO I	4,30 m <sup>2</sup>
BAÑO II	4,00 m <sup>2</sup>
SUITE	16,00 m <sup>2</sup>
DORMITORIO II	10,10 m <sup>2</sup>

**TOTAL S. CERRADA (A) 77,05 m<sup>2</sup>**



**SUPERFICIE ÚTIL TERRAZAS**

TERRAZA CUBIERTA	9,20 m <sup>2</sup>
------------------	---------------------

**TOTAL S. ABIERTA (B) 9,20 m<sup>2</sup>**

**SUPERFICIE ÚTIL TOTAL**


**TOTAL (A+B) 86,25 m<sup>2</sup>**

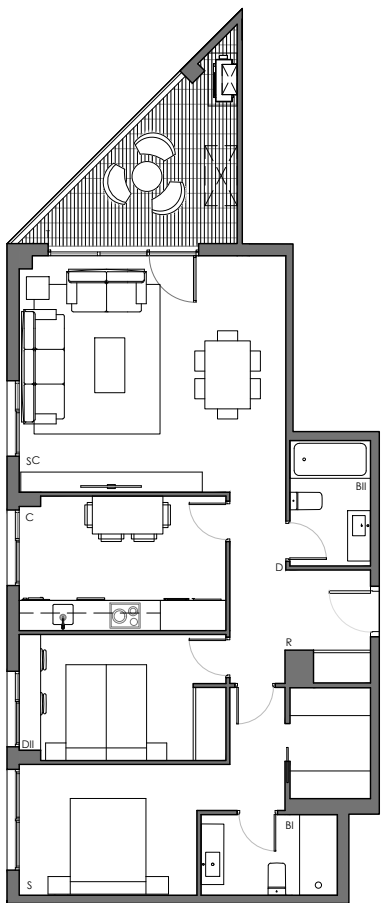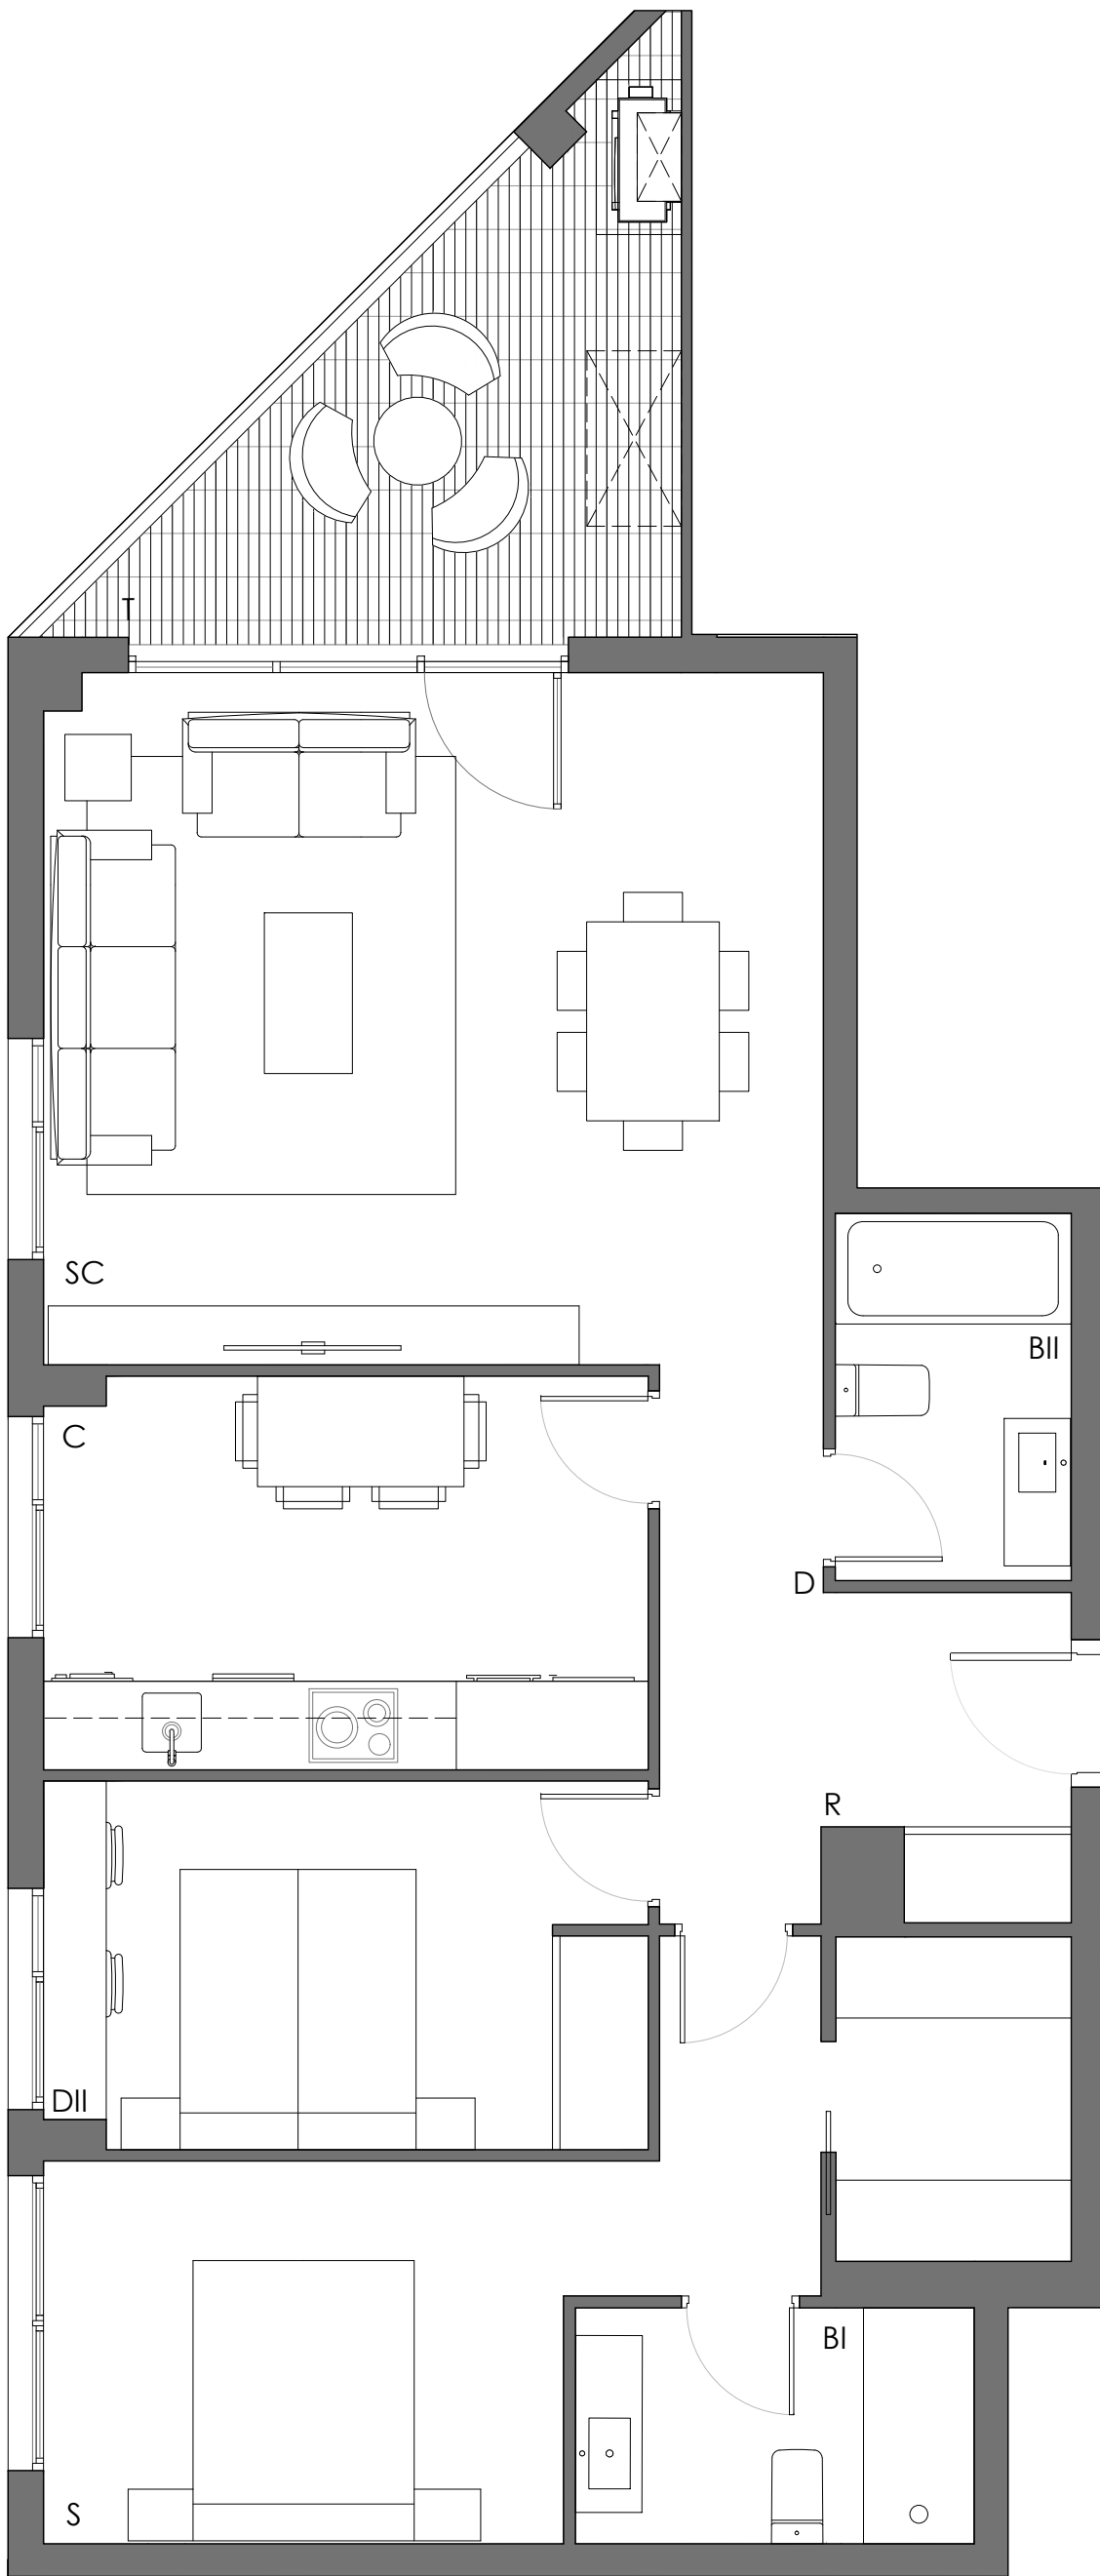

Fecha: julio 2021

**E02 BAJO B**

residencial  
**camellia garden**

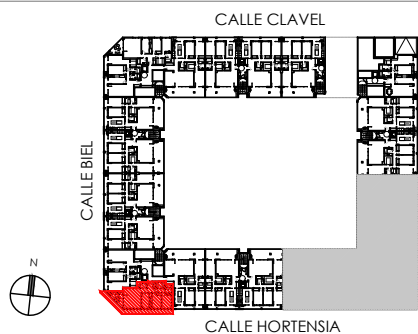

Conforme a proyecto en proceso de redacción, susceptible de modificación por cuestiones urbanísticas, constructivas o de mejoras en el diseño.

ANDADOR CAMPANILLA