

**SUPERFICIE ÚTIL CERRADA**

RECIBIDOR	8,40 m <sup>2</sup>
COCINA	14,00 m <sup>2</sup>
SALÓN-COMEDOR	32,20 m <sup>2</sup>
DISTRIBUIDOR	4,80 m <sup>2</sup>
BAÑO I	4,75 m <sup>2</sup>
BAÑO II	4,00 m <sup>2</sup>
SUITE	18,30 m <sup>2</sup>
DORMITORIO II	11,35 m <sup>2</sup>
DORMITORIO III	10,70 m <sup>2</sup>


**TOTAL S. CERRADA (A) 108,50 m<sup>2</sup>**

**SUPERFICIE ÚTIL TERRAZAS**

TERRAZA CUBIERTA I	26,70 m <sup>2</sup>
TERRAZA CUBIERTA II	16,60 m <sup>2</sup>
<b>TOTAL S. ABIERTA (B)</b>	<b>43,30 m<sup>2</sup></b>

**SUPERFICIE ÚTIL TOTAL**


**TOTAL (A+B) 151,80 m<sup>2</sup>**

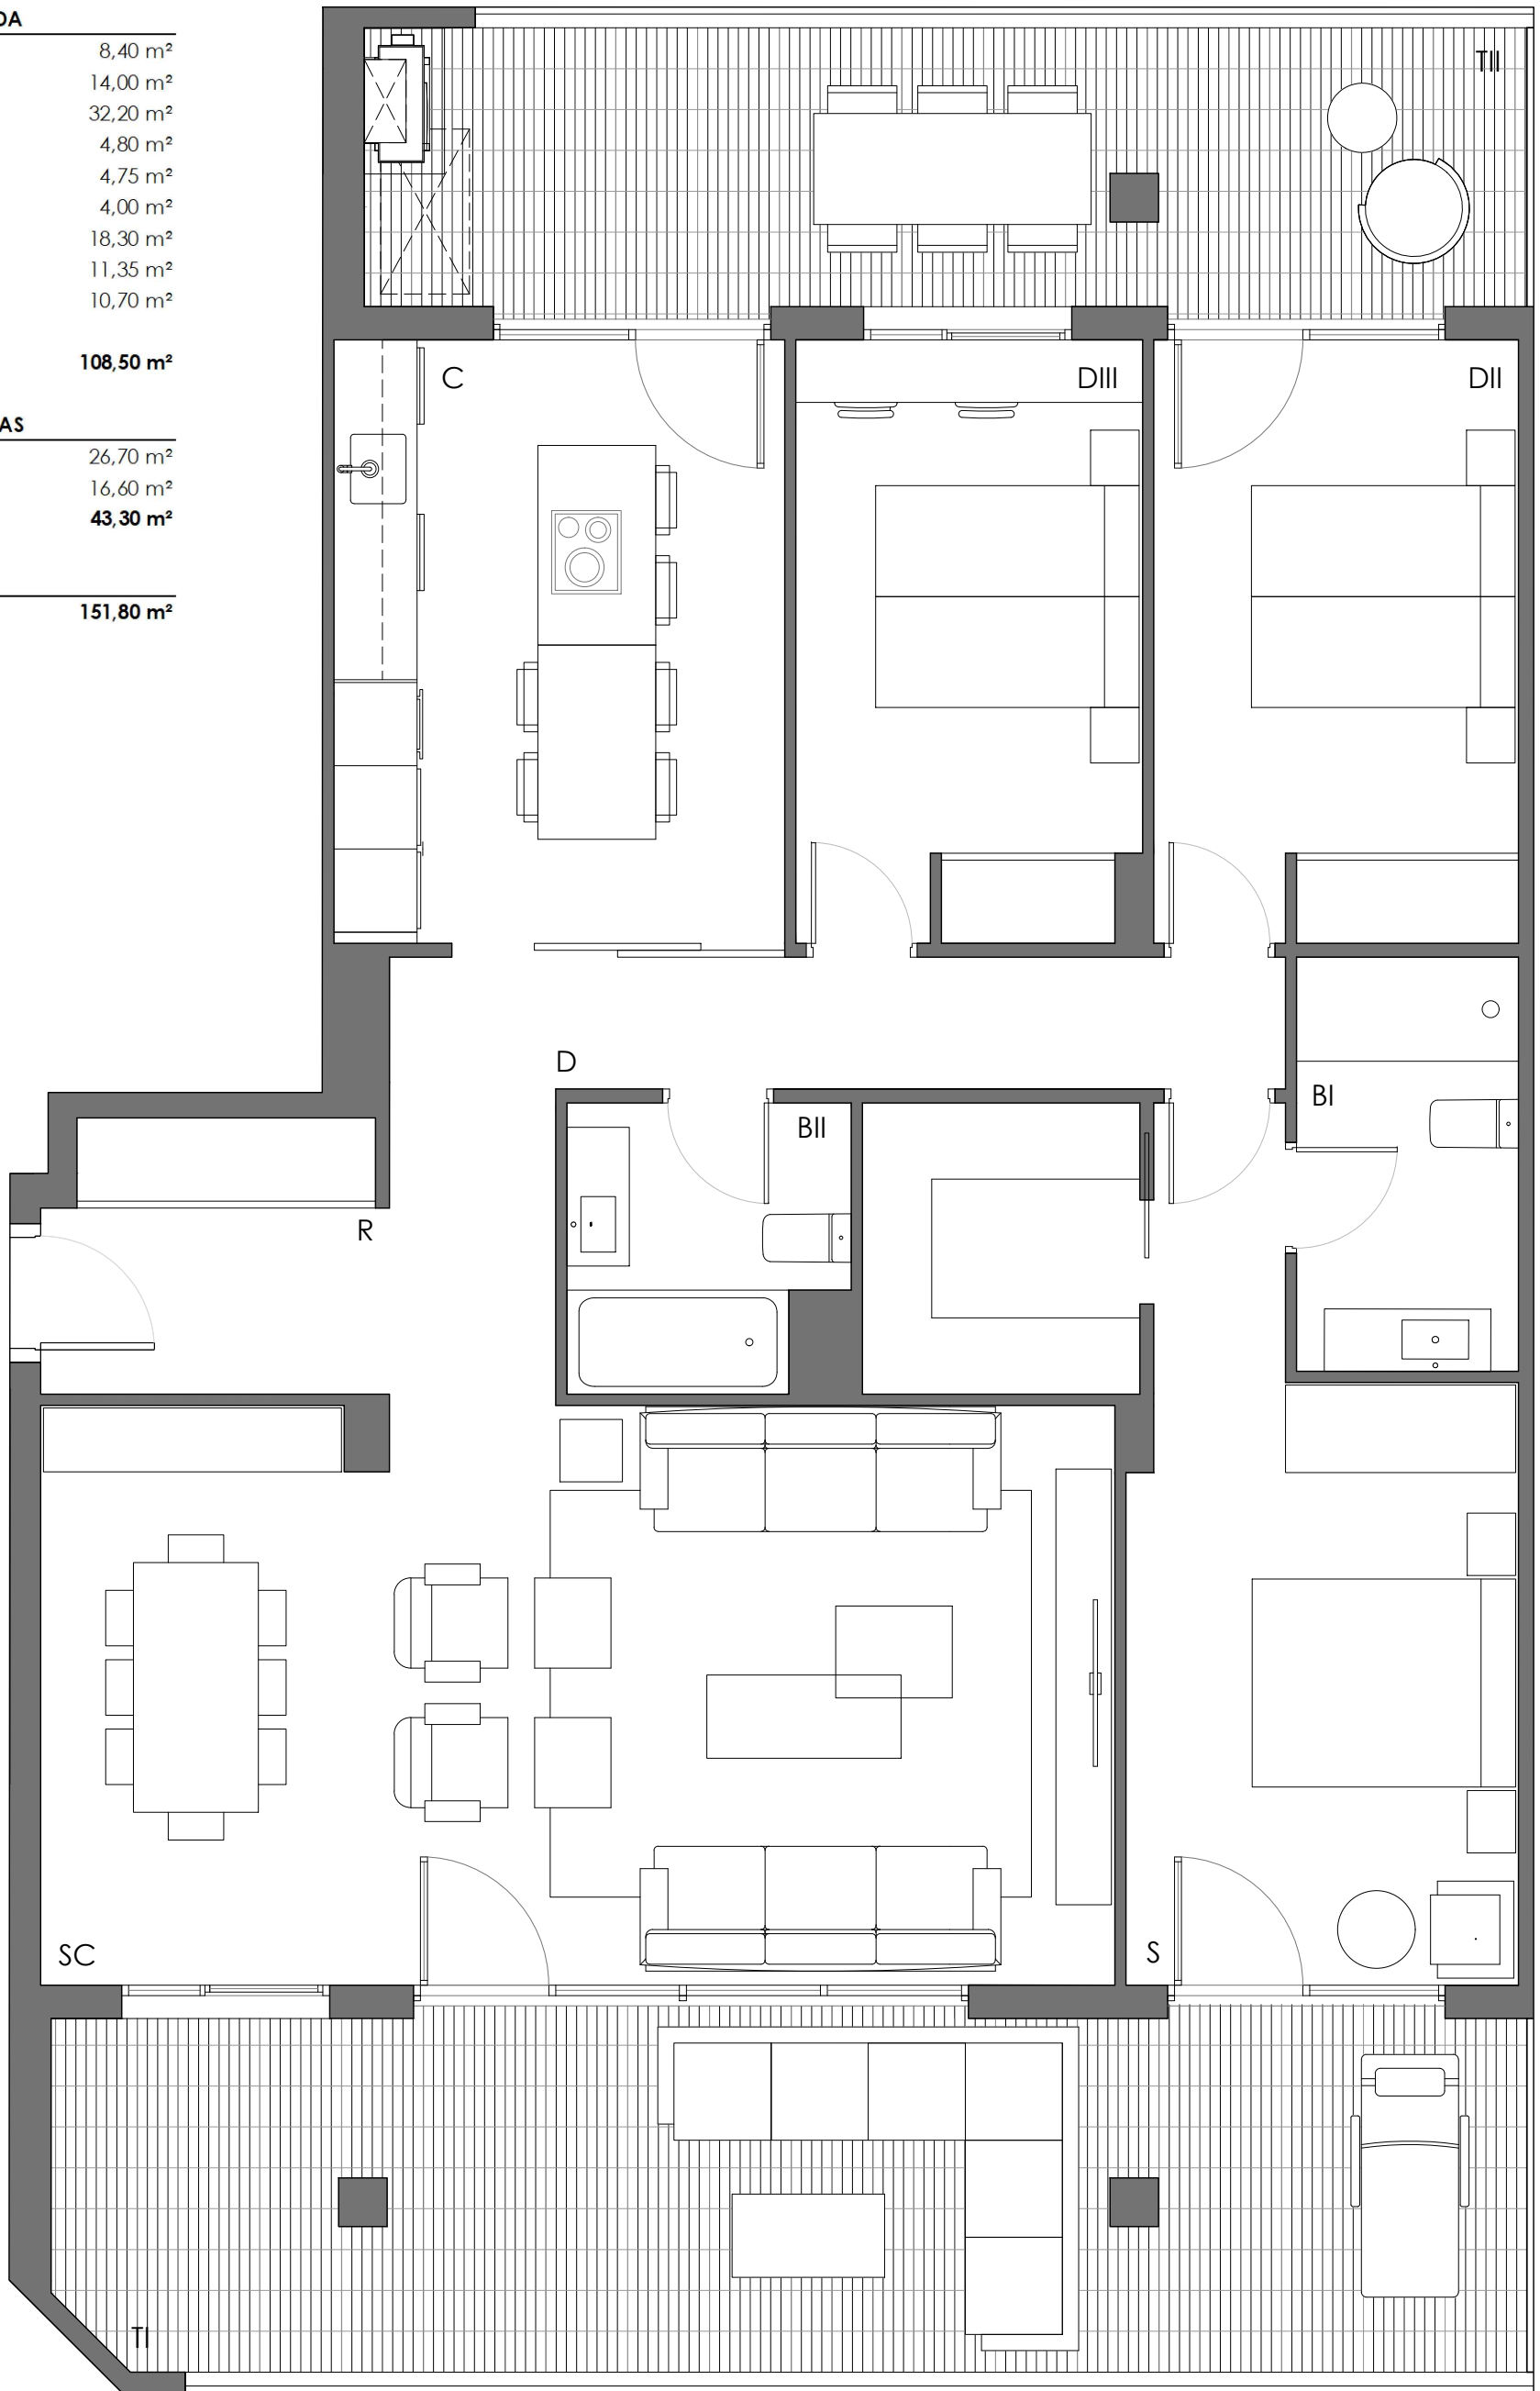

Fecha: julio 2021

E05 1°-3° A

residencial  
**camellia garden**

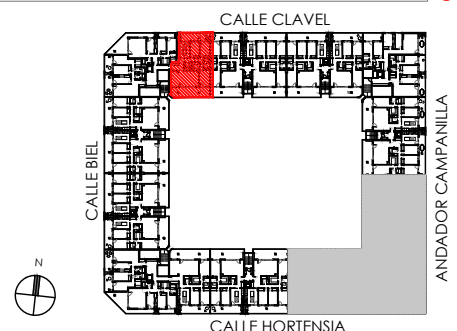

Conforme a proyecto en proceso de redacción, susceptible de modificación por cuestiones urbanísticas, constructivas o de mejoras en el diseño.