

**SUPERFICIE ÚTIL CERRADA**

|               |                      |
|---------------|----------------------|
| RECIBIDOR     | 3,10 m <sup>2</sup>  |
| COCINA        | 10,80 m <sup>2</sup> |
| SALÓN-COMEDOR | 24,75 m <sup>2</sup> |
| DISTRIBUIDOR  | 4,00 m <sup>2</sup>  |
| BAÑO I        | 4,30 m <sup>2</sup>  |
| BAÑO II       | 4,00 m <sup>2</sup>  |
| SUITE         | 16,00 m <sup>2</sup> |
| DORMITORIO II | 10,10 m <sup>2</sup> |

**TOTAL S. CERRADA (A) 77,05 m<sup>2</sup>**



**SUPERFICIE ÚTIL TERRAZAS**

|                  |                      |
|------------------|----------------------|
| TERRAZA CUBIERTA | 31,50 m <sup>2</sup> |
|------------------|----------------------|

**TOTAL S. ABIERTA (B) 31,50 m<sup>2</sup>**

**SUPERFICIE ÚTIL TOTAL**

**TOTAL (A+B) 108,55 m<sup>2</sup>**

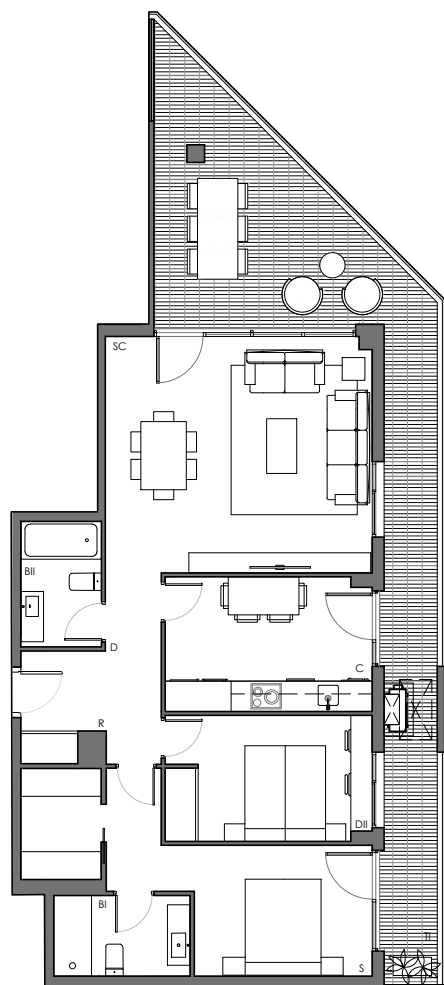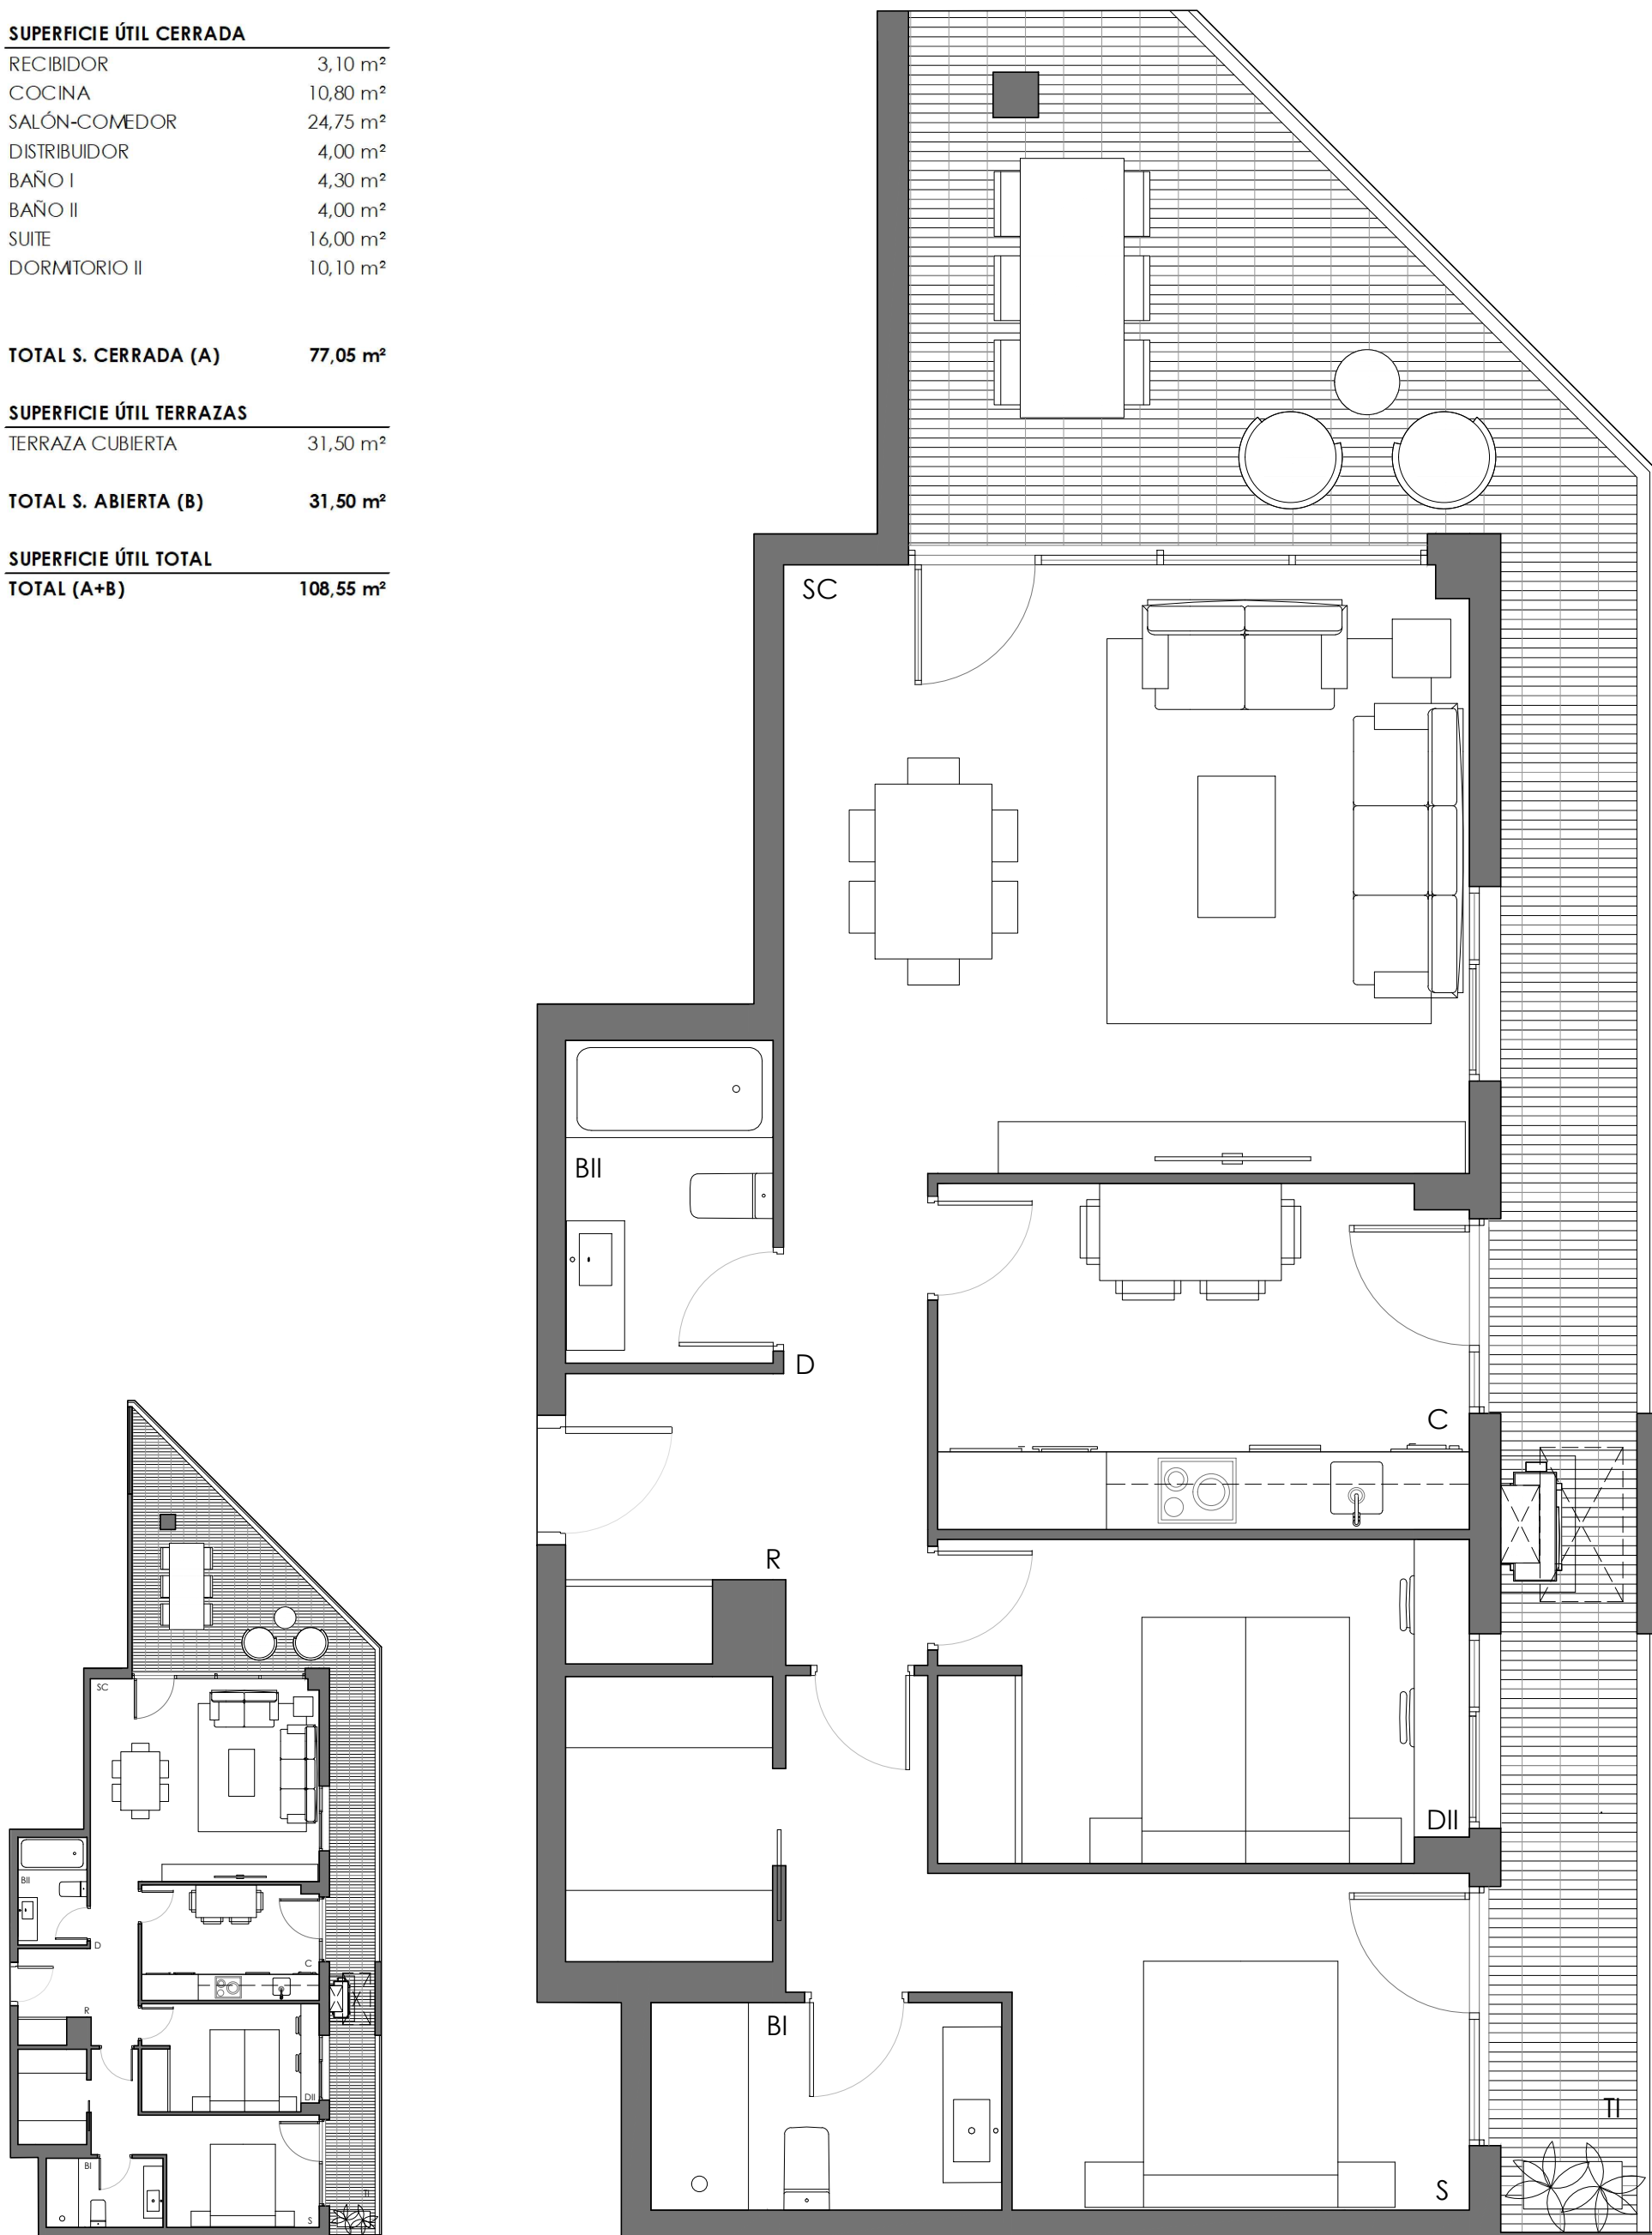


Fecha: julio 2021

Conforme a proyecto en proceso de redacción, susceptible de modificación por cuestiones urbanísticas, constructivas o de mejoras en el diseño.

**E05 1º-3º B**

residencial  
**camellia garden**

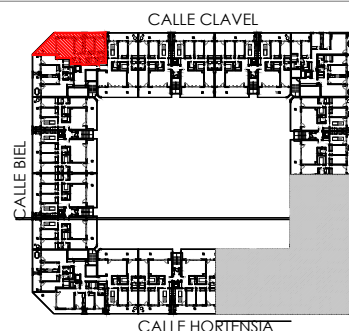

ANDADOR CAMPANILLA