

SUPERFICIE ÚTIL CERRADA

RECIBIDOR	2,35 m ²
COCINA	10,80 m ²
SALÓN-COMEDOR	24,75 m ²
DISTRIBUIDOR	8,50 m ²
BAÑO I	4,10 m ²
BAÑO II	3,60 m ²
SUITE	14,45 m ²
DORMITORIO II	10,10 m ²

ATICO	18,50 m ²
TOTAL S. CERRADA (A)	97,15 m ²


SUPERFICIE ÚTIL TERRAZAS

TERRAZA CUBIERTA	31,50 m ²
------------------	----------------------

TOTAL S. TERRAZA (B)	31,50 m ²
SOLARIUM I	32,50 m ²
SOLARIUM II	82,70 m ²
TOTAL S. SOLARIUM (C)	115,20 m ²

SUPERFICIE ÚTIL TOTAL


TOTAL (A+B)	128,65 m ²
TOTAL CON SOLAR.(A+B+C)	243,85 m ²

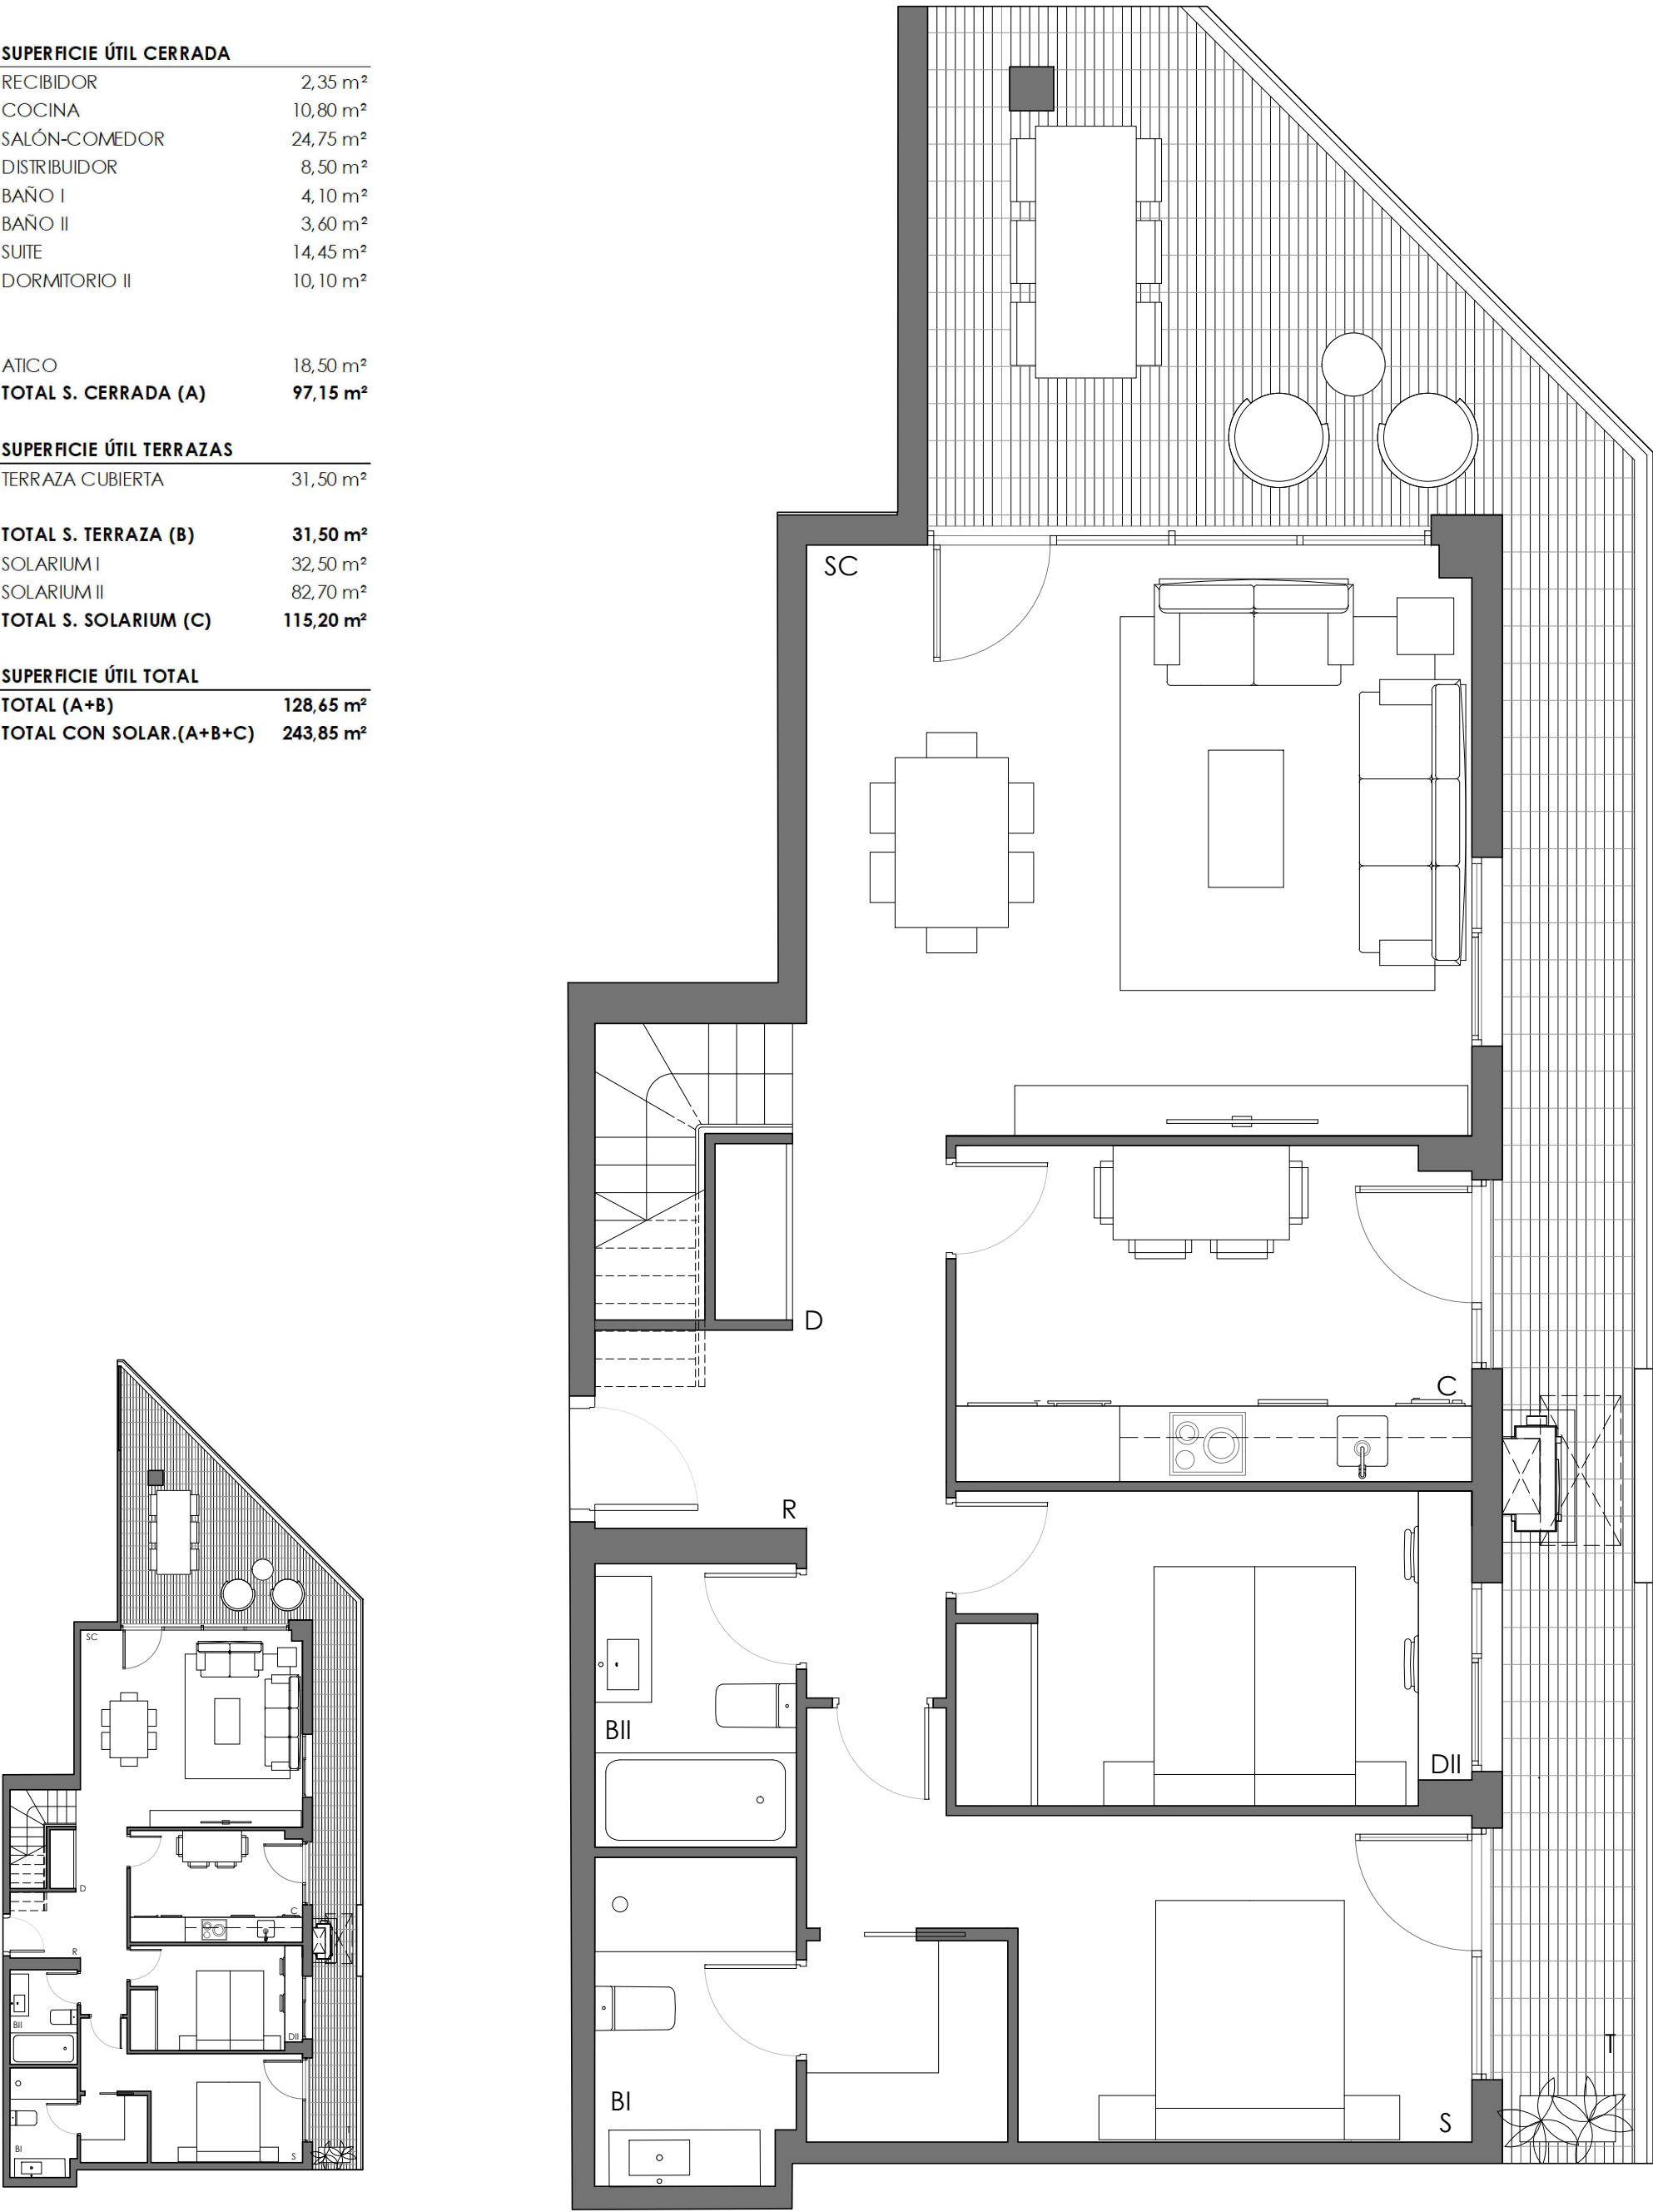

Fecha: julio 2021

E05 4º B

residencial
**camellia
garden**

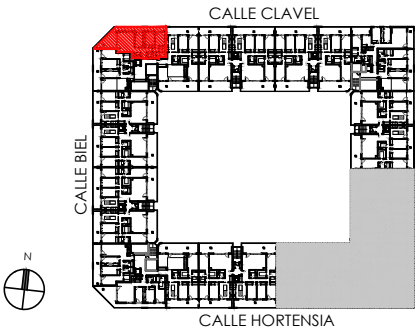

Conforme a proyecto en proceso de redacción, susceptible de modificación por cuestiones urbanísticas, constructivas o de mejoras en el diseño.

SUPERFICIE ÚTIL CERRADA

RECIBIDOR	2,35 m²
COCINA	10,80 m²
SALÓN-COMEDOR	24,75 m²
DISTRIBUIDOR	8,50 m²
BAÑO I	4,10 m²
BAÑO II	3,60 m²
SUITE	14,45 m²
DORMITORIO II	10,10 m²



ATICO	18,50 m²
TOTAL S. CERRADA (A)	97,15 m²

SUPERFICIE ÚTIL TERRAZAS

TERRAZA CUBIERTA	31,50 m²
TOTAL S. TERRAZA (B)	31,50 m²
SOLARIUM I	32,50 m²
SOLARIUM II	82,70 m²
TOTAL S. SOLARIUM (C)	115,20 m²

SUPERFICIE ÚTIL TOTAL


TOTAL (A+B)	128,65 m²
TOTAL CON SOLAR.(A+B+C)	243,85 m²

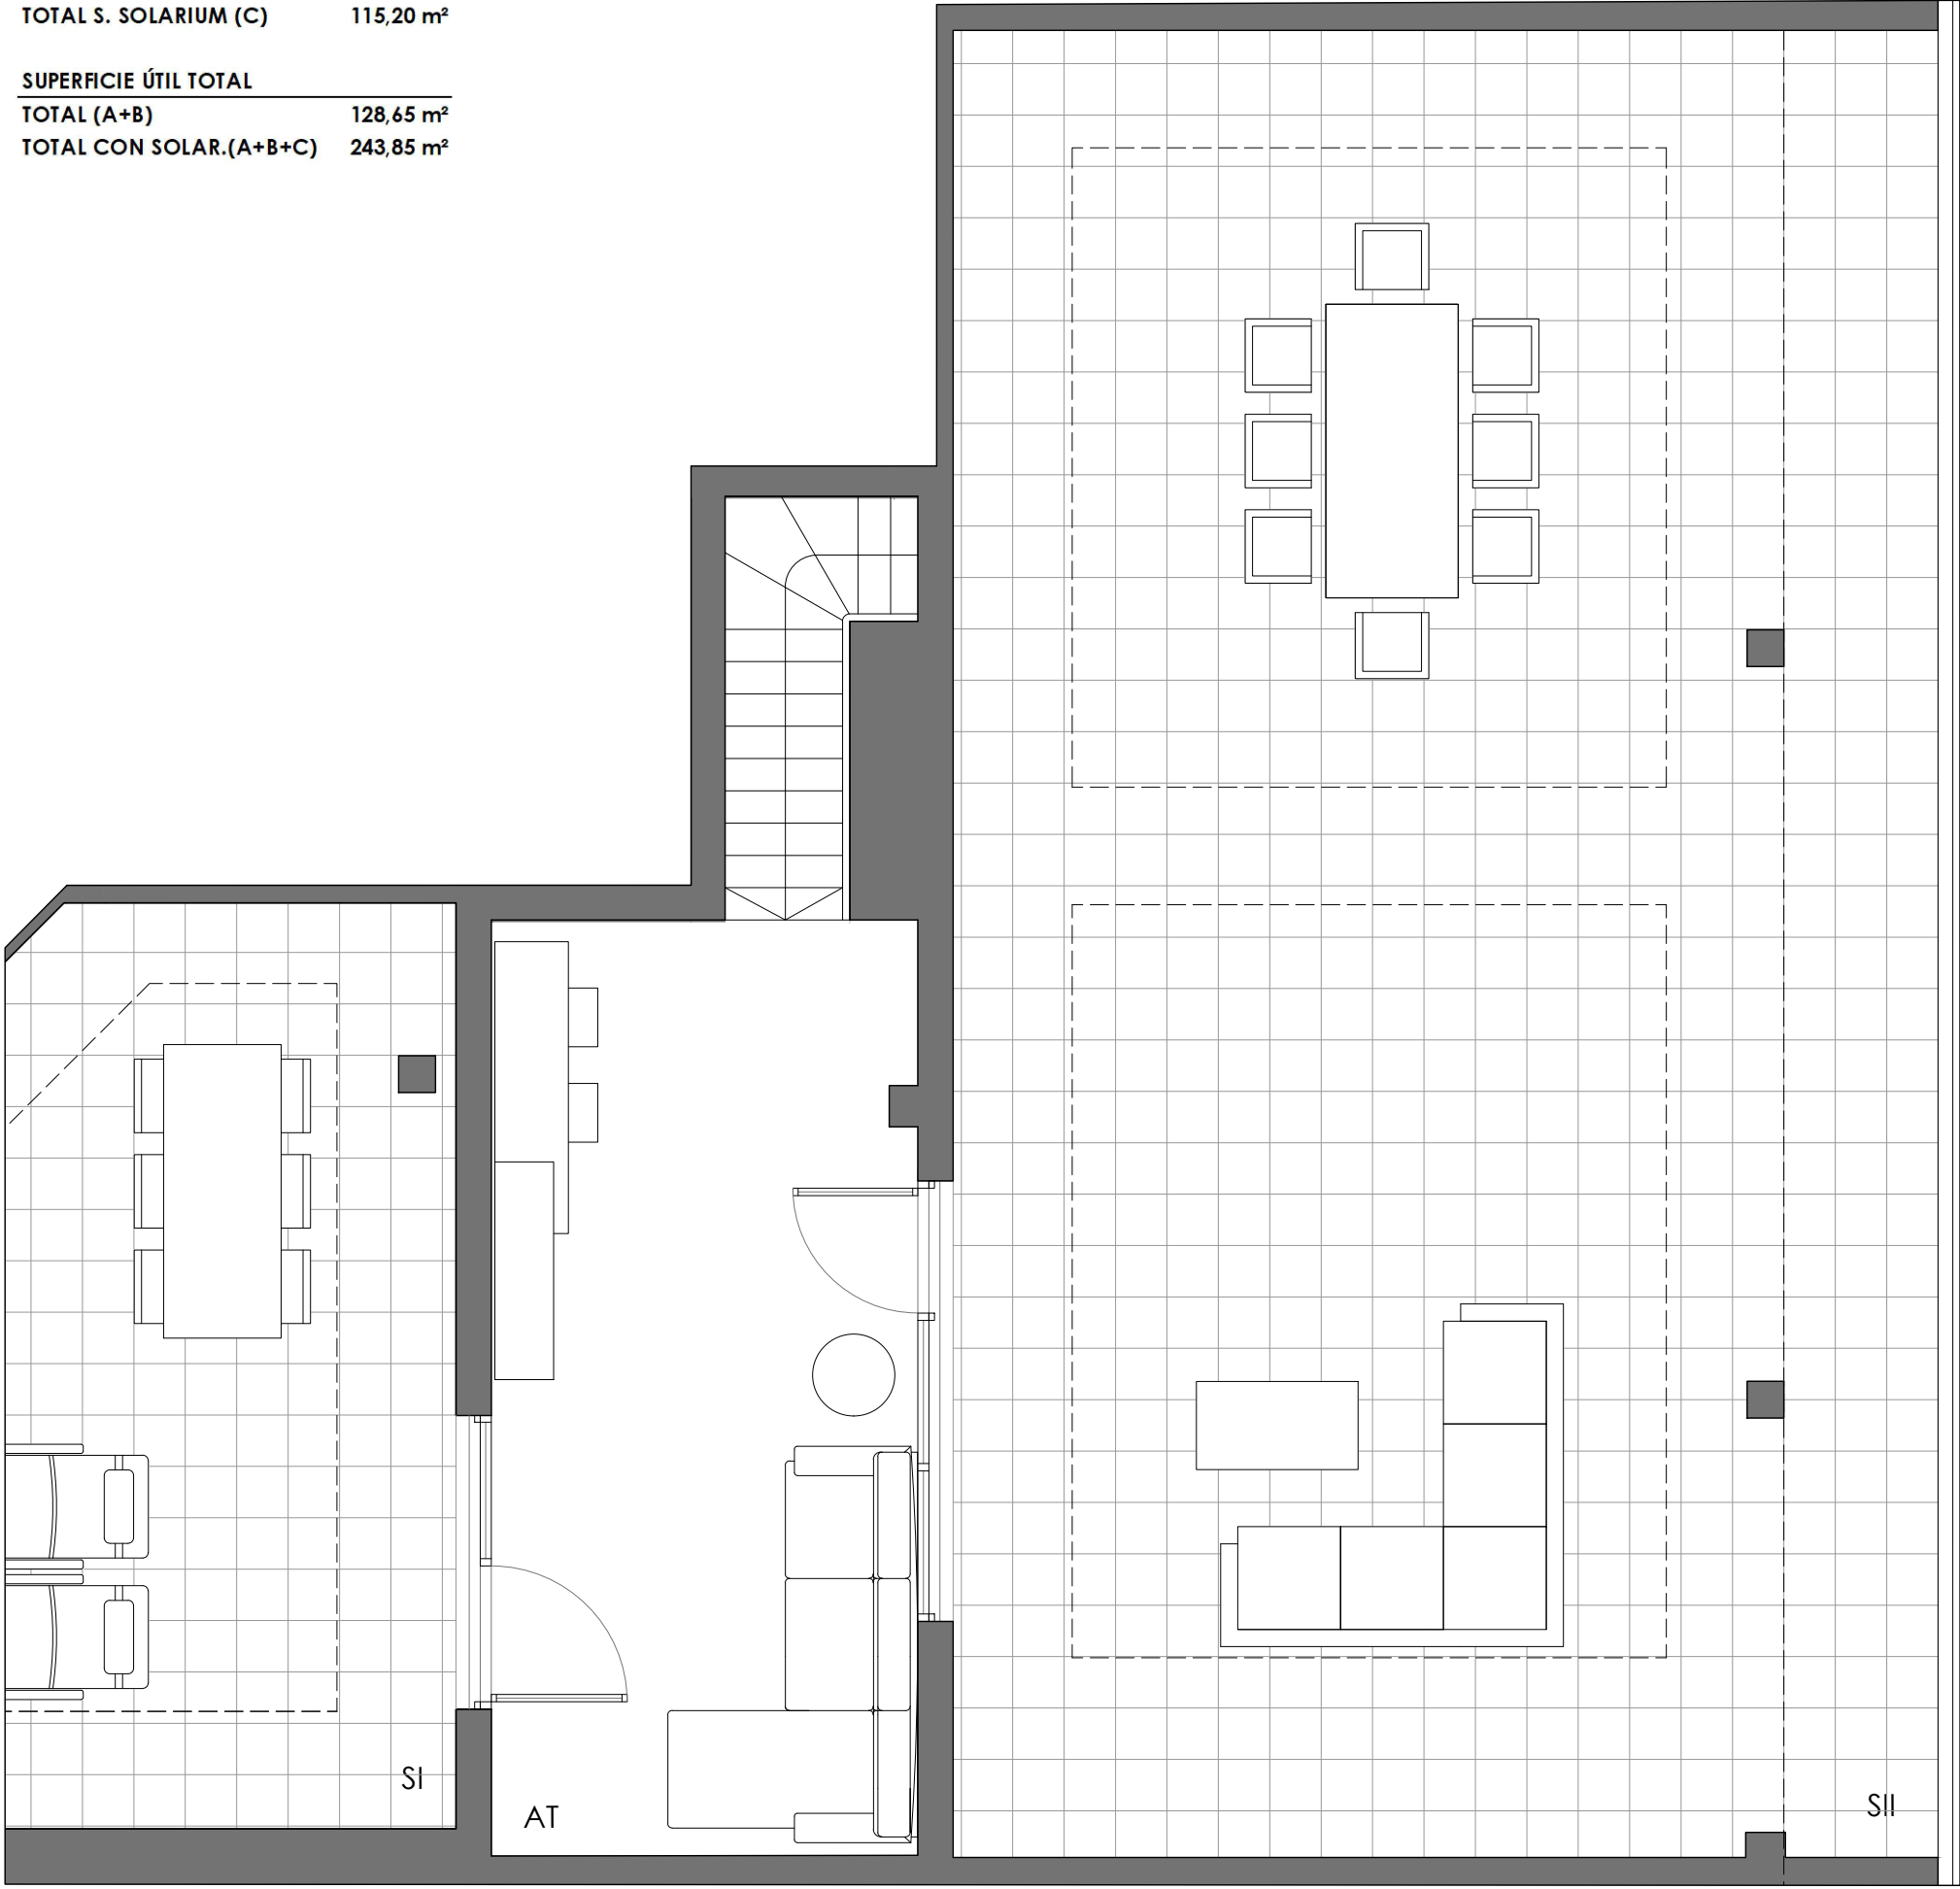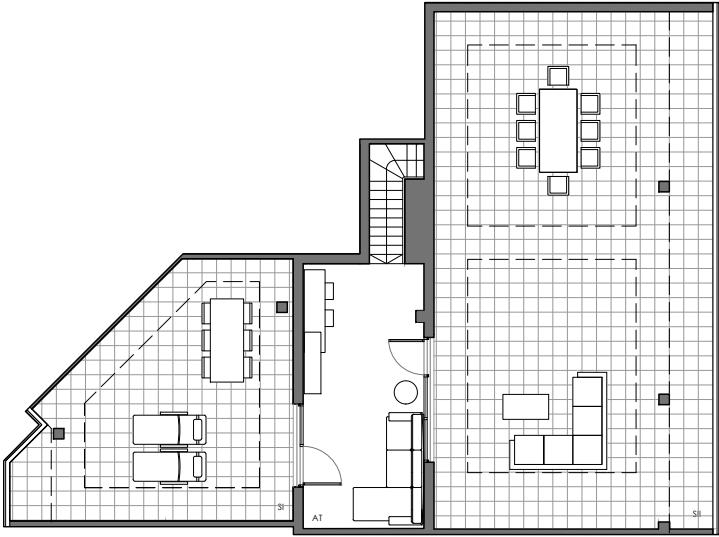

Fecha: julio 2021

E05 4ºB ÁTICO

residencial
camellia garden

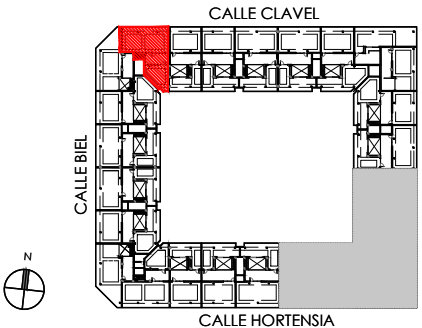

Conforme a proyecto en proceso de redacción, susceptible de modificación por cuestiones urbanísticas, constructivas o de mejoras en el diseño.