

SUPERFICIE ÚTIL CERRADA

RECIBIDOR	4,00 m²
COCINA	10,65 m²
SALÓN-COMEDOR	24,00 m²
DISTRIBUIDOR	3,10 m²
BAÑO I	4,10 m²
BAÑO II	4,00 m²
SUITE	17,60 m²
DORMITORIO II	11,90 m²

ATICO	18,85 m²
TOTAL S. CERRADA (A)	98,20 m²

SUPERFICIE ÚTIL TERRAZAS


TERRAZA CUBIERTA	22,20 m²
------------------	----------

TOTAL S. TERRAZA (B)	22,20 m²
SOLARIUM	93,20 m²

TOTAL S. SOLARIUM (C)	93,20 m²
-----------------------	----------

SUPERFICIE ÚTIL TOTAL


TOTAL (A+B)	120,40 m²
TOTAL CON SOLAR.(A+B+C)	213,60 m²

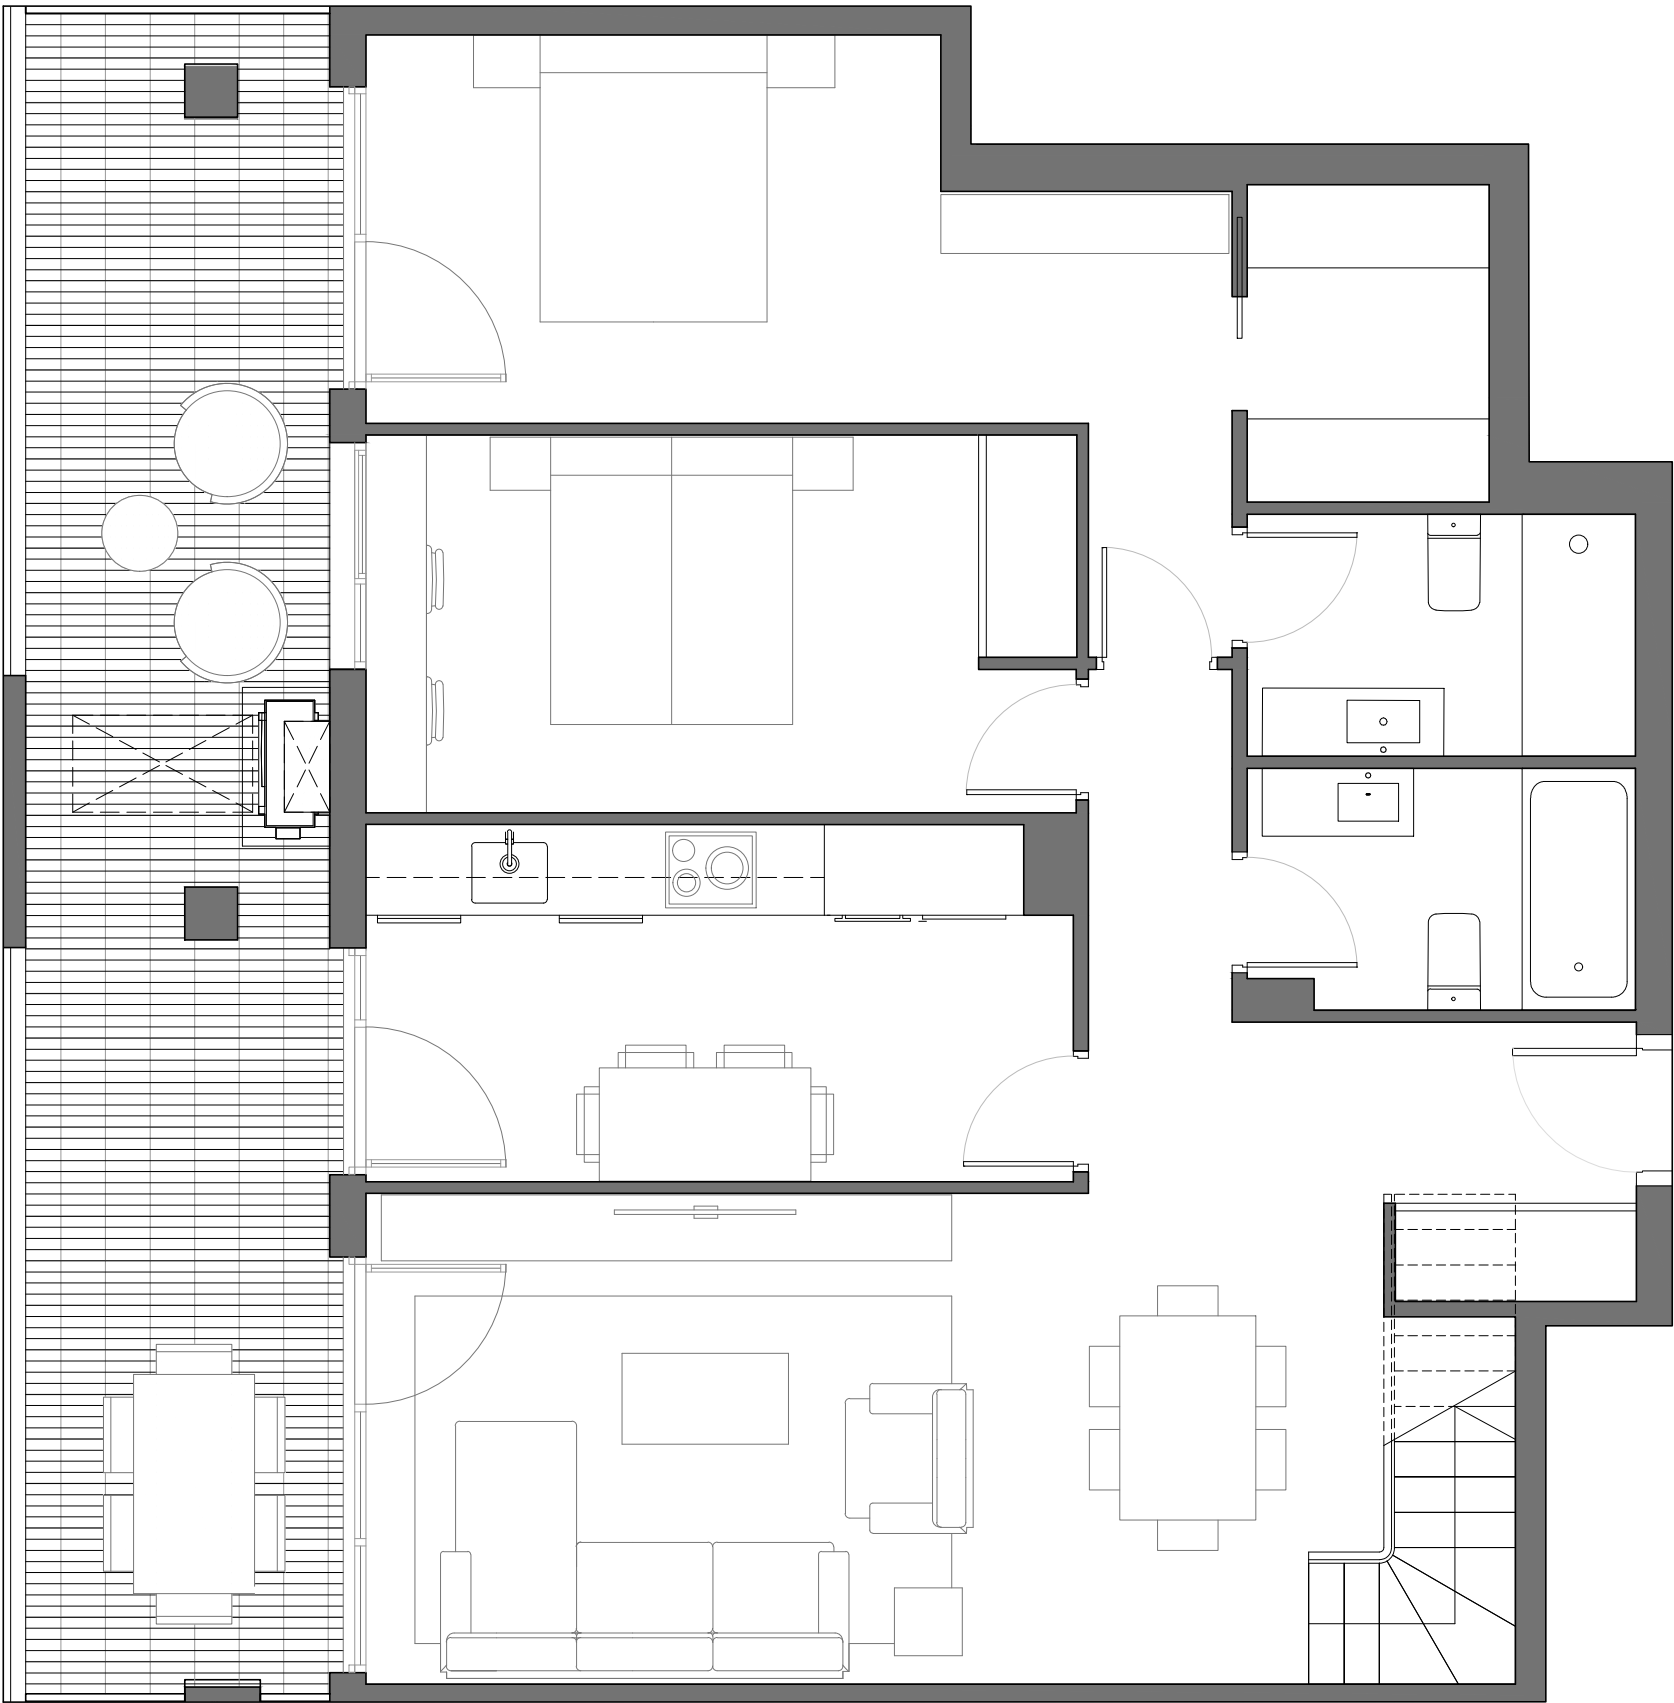

Fecha: octubre 2021


E05 4° C

residencial
**camellia
garden**

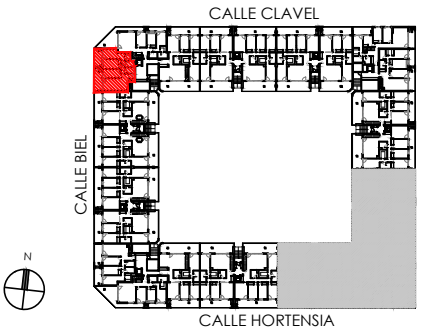

Conforme a proyecto en proceso de redacción, susceptible de modificación por cuestiones urbanísticas, constructivas o de mejoras en el diseño.

Fecha: octubre 21

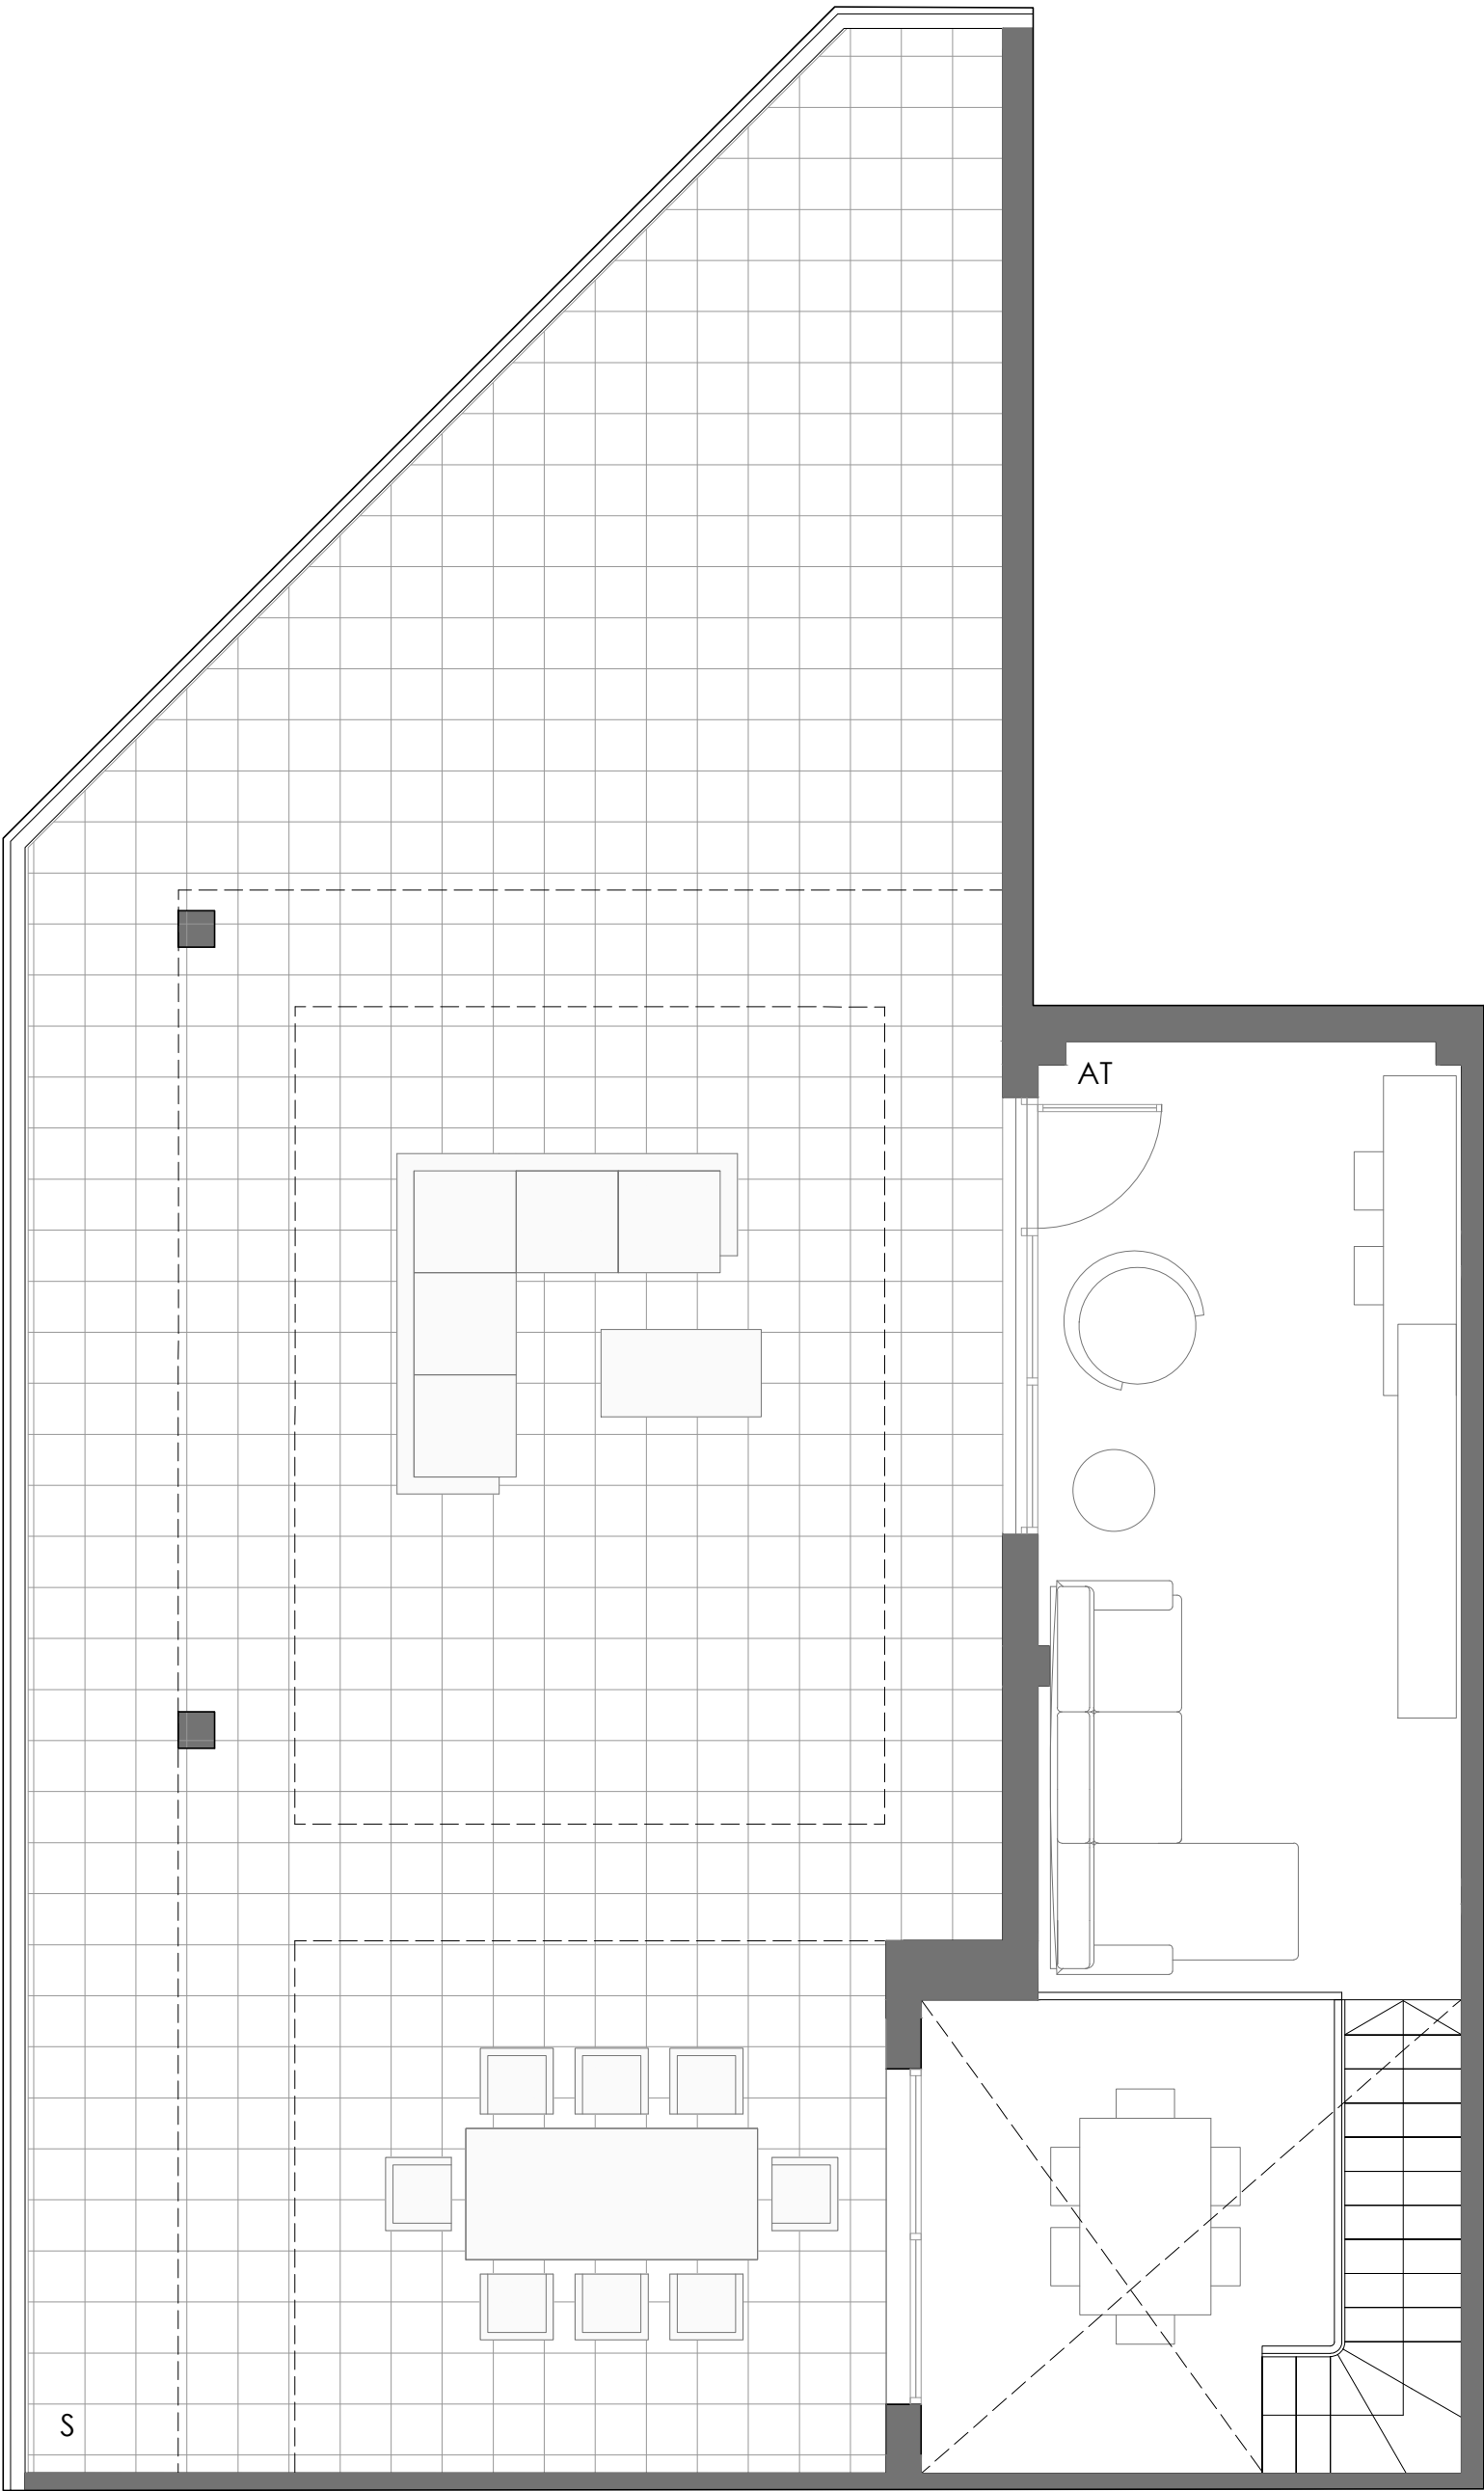

SUPERFICIE ÚTIL CERRADA	
RECIBIDOR	4,00 m ²
COCINA	10,65 m ²
SALÓN-COMEDOR	24,00 m ²
DISTRIBUIDOR	3,10 m ²
BAÑO I	4,10 m ²
BAÑO II	4,00 m ²
SUITE	17,60 m ²
DORMITORIO II	11,90 m ²

ATICO	18,85 m ²
TOTAL S. CERRADA (A)	98,20 m²


SUPERFICIE ÚTIL TERRAZAS	
TERRAZA CUBIERTA	22,20 m ²
TOTAL S. TERRAZA (B)	22,20 m²
SOLARIUM	93,20 m ²

TOTAL S. SOLARIUM (C)	93,20 m²
------------------------------	----------------------------

SUPERFICIE ÚTIL TOTAL	
TOTAL (A+B)	120,40 m²
TOTAL CON SOLAR.(A+B+C)	213,60 m²

E05 4°C ÁTICO

residencial
camellia garden

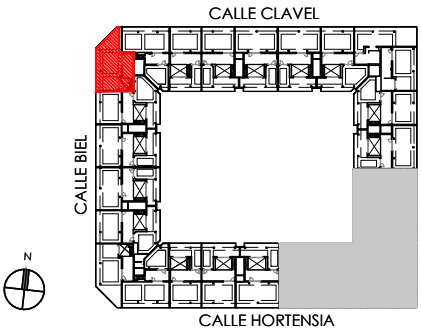

Conforme a proyecto en proceso de redacción, susceptible de modificación por cuestiones urbanísticas, constructivas o de mejoras en el diseño.