



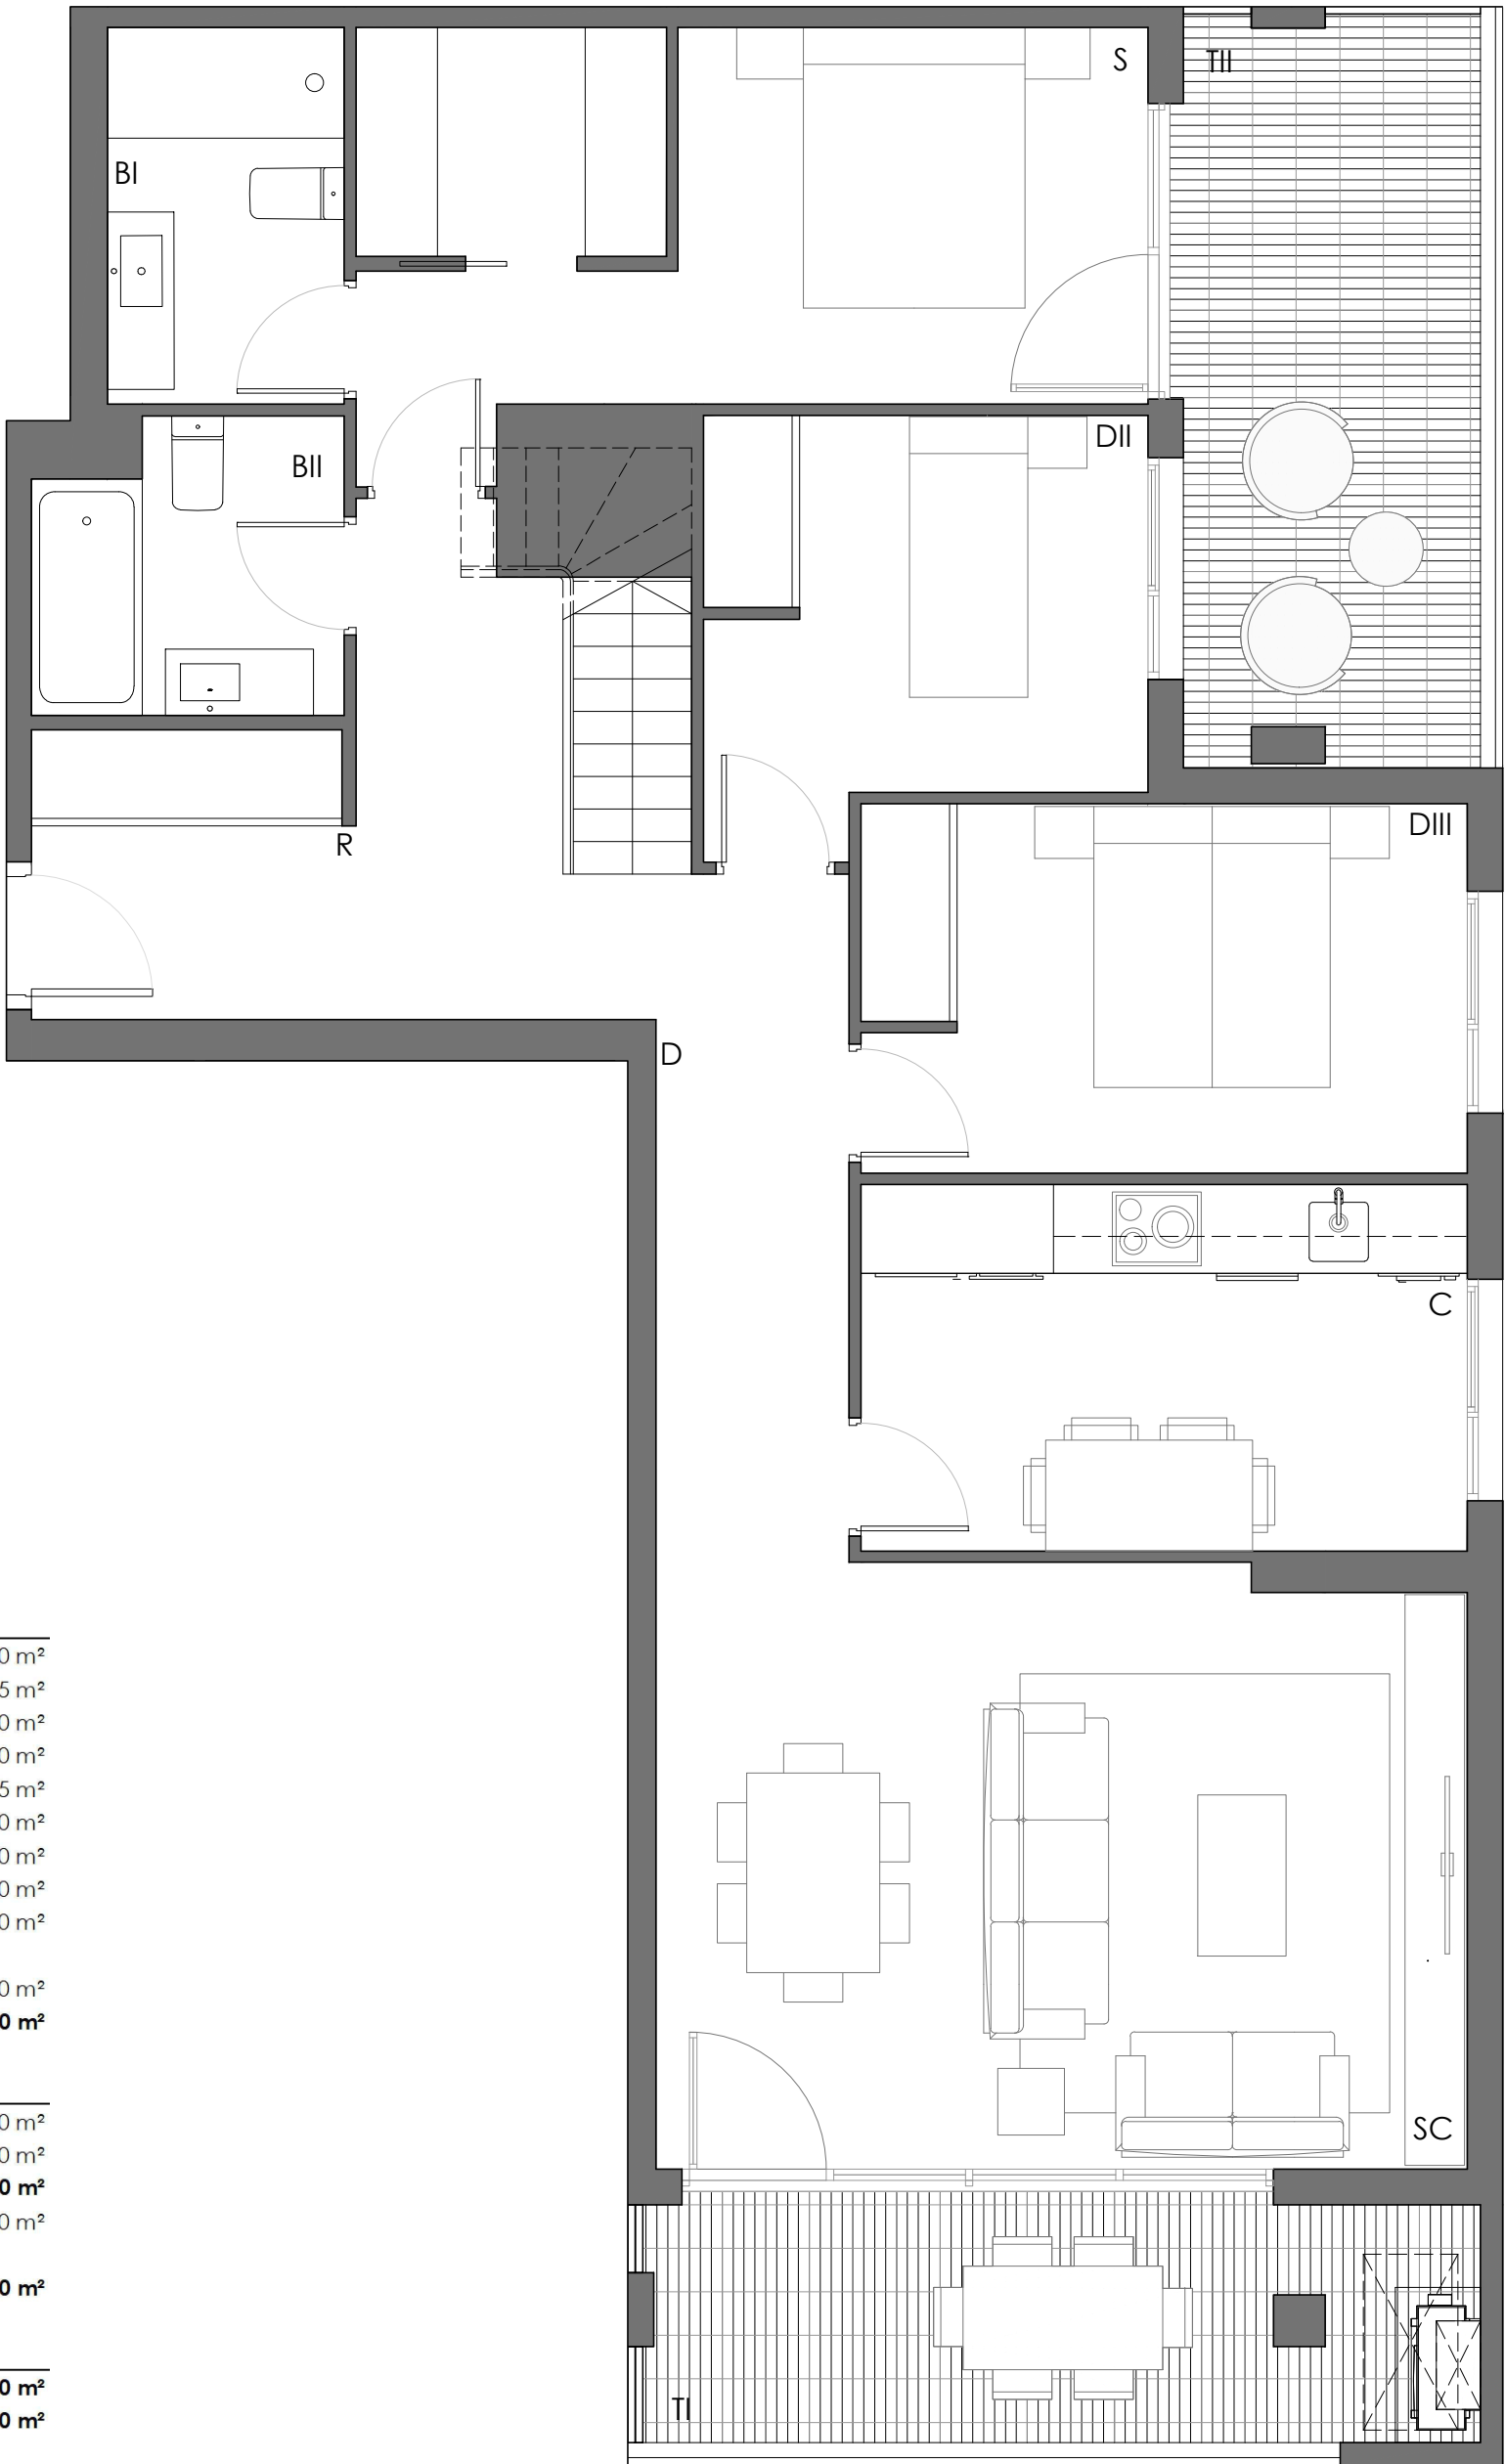


SUPERFICIE ÚTIL CERRADA	
RECIBIDOR	4,00 m²
COCINA	10,15 m²
SALÓN-COMEDOR	22,20 m²
DISTRIBUIDOR	14,30 m²
BAÑO I	4,05 m²
BAÑO II	4,00 m²
SUITE	13,90 m²
DORMITORIO II	8,00 m²
DORMITORIO III	10,20 m²
ATICO	21,80 m²
TOTAL S. CERRADA (A)	112,60 m²
SUPERFICIE ÚTIL TERRAZAS	
TERRAZA CUBIERTA I	9,00 m²
TERRAZA CUBIERTA II	10,00 m²
TOTAL S. TERRAZA (B)	19,00 m²
SOLARIUM	86,60 m²
TOTAL S. SOLARIUM (C)	86,60 m²
SUPERFICIE ÚTIL TOTAL	
TOTAL (A+B)	131,60 m²
TOTAL CON SOLAR.(A+B+C)	218,20 m²

E08 4º B

residencial
camellia garden

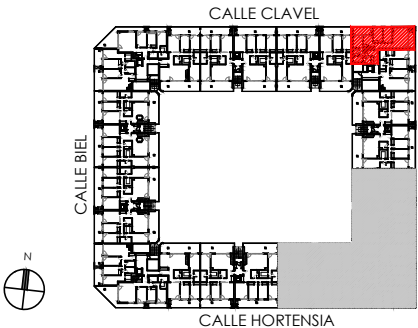


Conforme a proyecto en proceso de redacción, susceptible de modificación por cuestiones urbanísticas, constructivas o de mejoras en el diseño.

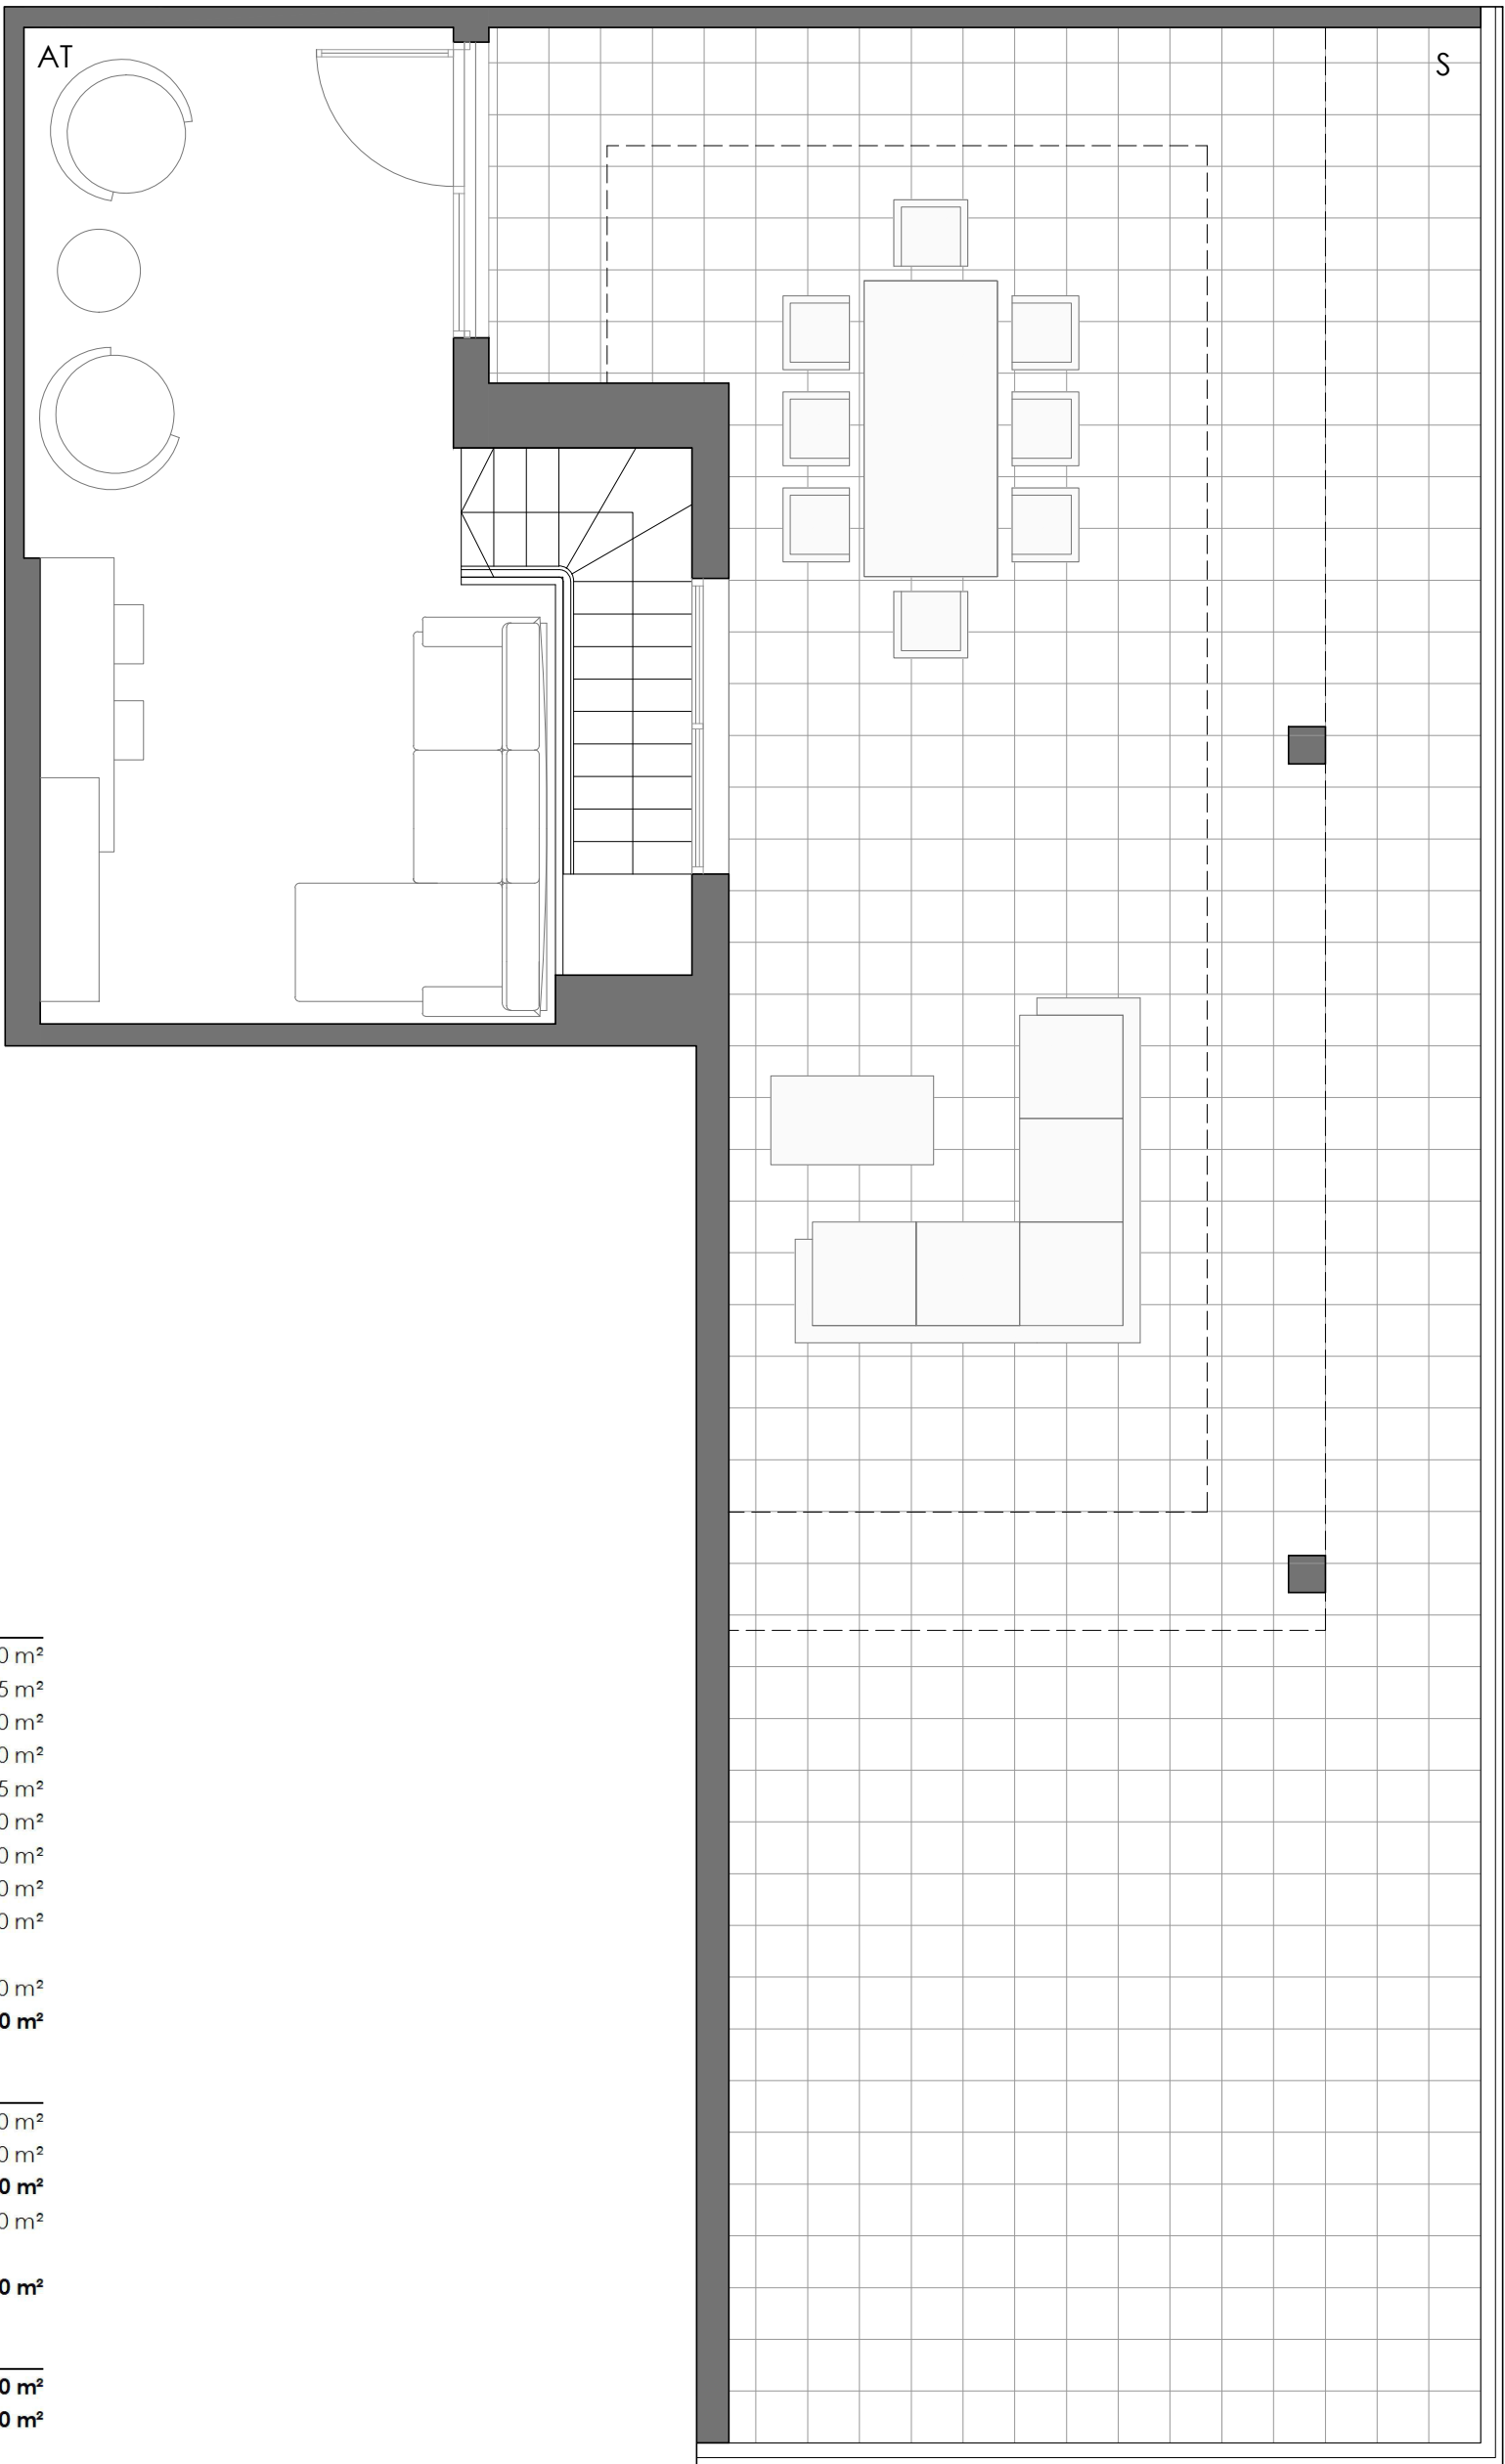

SUPERFICIE ÚTIL CERRADA	
RECIBIDOR	4,00 m ²
COCINA	10,15 m ²
SALÓN-COMEDOR	22,20 m ²
DISTRIBUIDOR	14,30 m ²
BAÑO I	4,05 m ²
BAÑO II	4,00 m ²
SUITE	13,90 m ²
DORMITORIO II	8,00 m ²
DORMITORIO III	10,20 m ²
ATICO	21,80 m ²
TOTAL S. CERRADA (A)	112,60 m²
SUPERFICIE ÚTIL TERRAZAS	
TERRAZA CUBIERTA I	9,00 m ²
TERRAZA CUBIERTA II	10,00 m ²
TOTAL S. TERRAZA (B)	19,00 m²
SOLARIUM	86,60 m ²
TOTAL S. SOLARIUM (C)	86,60 m²
SUPERFICIE ÚTIL TOTAL	
TOTAL (A+B)	131,60 m²
TOTAL CON SOLAR.(A+B+C)	218,20 m²

E08 4ºB ÁTICO

residencial
camellia garden

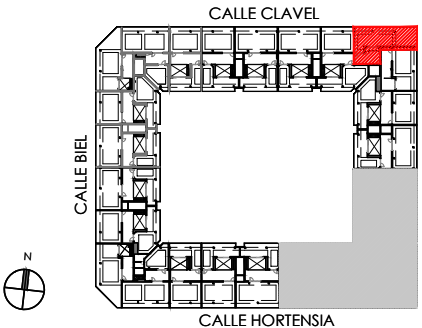

Conforme a proyecto en proceso de redacción, susceptible de modificación por cuestiones urbanísticas, constructivas o de mejoras en el diseño.

Fecha: octubre 21