

SUPERFICIE ÚTIL CERRADA

RECIBIDOR	5,50 m ²
COCINA	15,10 m ²
SALÓN-COMEDOR	25,00 m ²
DISTRIBUIDOR	4,80 m ²
BAÑO I	4,75 m ²
BAÑO II	4,00 m ²
SUITE	17,50 m ²
DORMITORIO II	11,35 m ²
DORMITORIO II	10,50 m ²

ÁTICO	25,40 m ²
TOTAL S. CERRADA (A)	123,90 m²

SUPERFICIE ÚTIL TERRAZAS

TERRAZA CUBIERTA I	21,70 m ²
TERRAZA CUBIERTA II	13,80 m ²
TOTAL S. TERRAZA (B)	35,50 m²
SOLARIUM I	57,50 m ²
SOLARIUM II	57,60 m ²
TOTAL S. SOLARIUM	115,10 m²


SUPERFICIE ÚTIL TOTAL

TOTAL (A+B)	159,40 m²
TOTAL CON SOLAR (A+B+C)	274,50 m²

Fecha: octubre 2021

E09 4º B

residencial
camellia garden

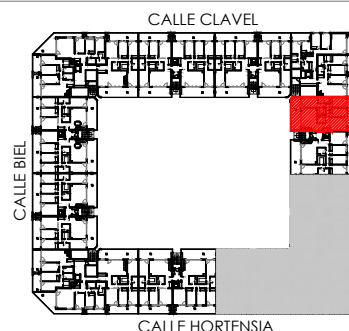

Conforme a proyecto en proceso de redacción, susceptible de modificación por cuestiones urbanísticas, constructivas o de mejoras en el diseño.

SUPERFICIE ÚTIL CERRADA

RECIBIDOR	5,50 m ²
COCINA	15,10 m ²
SALÓN-COMEDOR	25,00 m ²
DISTRIBUIDOR	4,80 m ²
BAÑO I	4,75 m ²
BAÑO II	4,00 m ²
SUITE	17,50 m ²
DORMITORIO II	11,35 m ²
DORMITORIO II	10,50 m ²


ÁTICO	25,40 m ²
TOTAL S. CERRADA (A)	123,90 m²

SUPERFICIE ÚTIL TERRAZAS

TERRAZA CUBIERTA I	21,70 m ²
TERRAZA CUBIERTA II	13,80 m ²
TOTAL S. TERRAZA (B)	35,50 m ²
SOLARIUM I	57,50 m ²
SOLARIUM II	57,60 m ²
TOTAL S. SOLARIUM	115,10 m²

SUPERFICIE ÚTIL TOTAL


TOTAL (A+B)	159,40 m²
TOTAL CON SOLAR (A+B+C)	274,50 m²

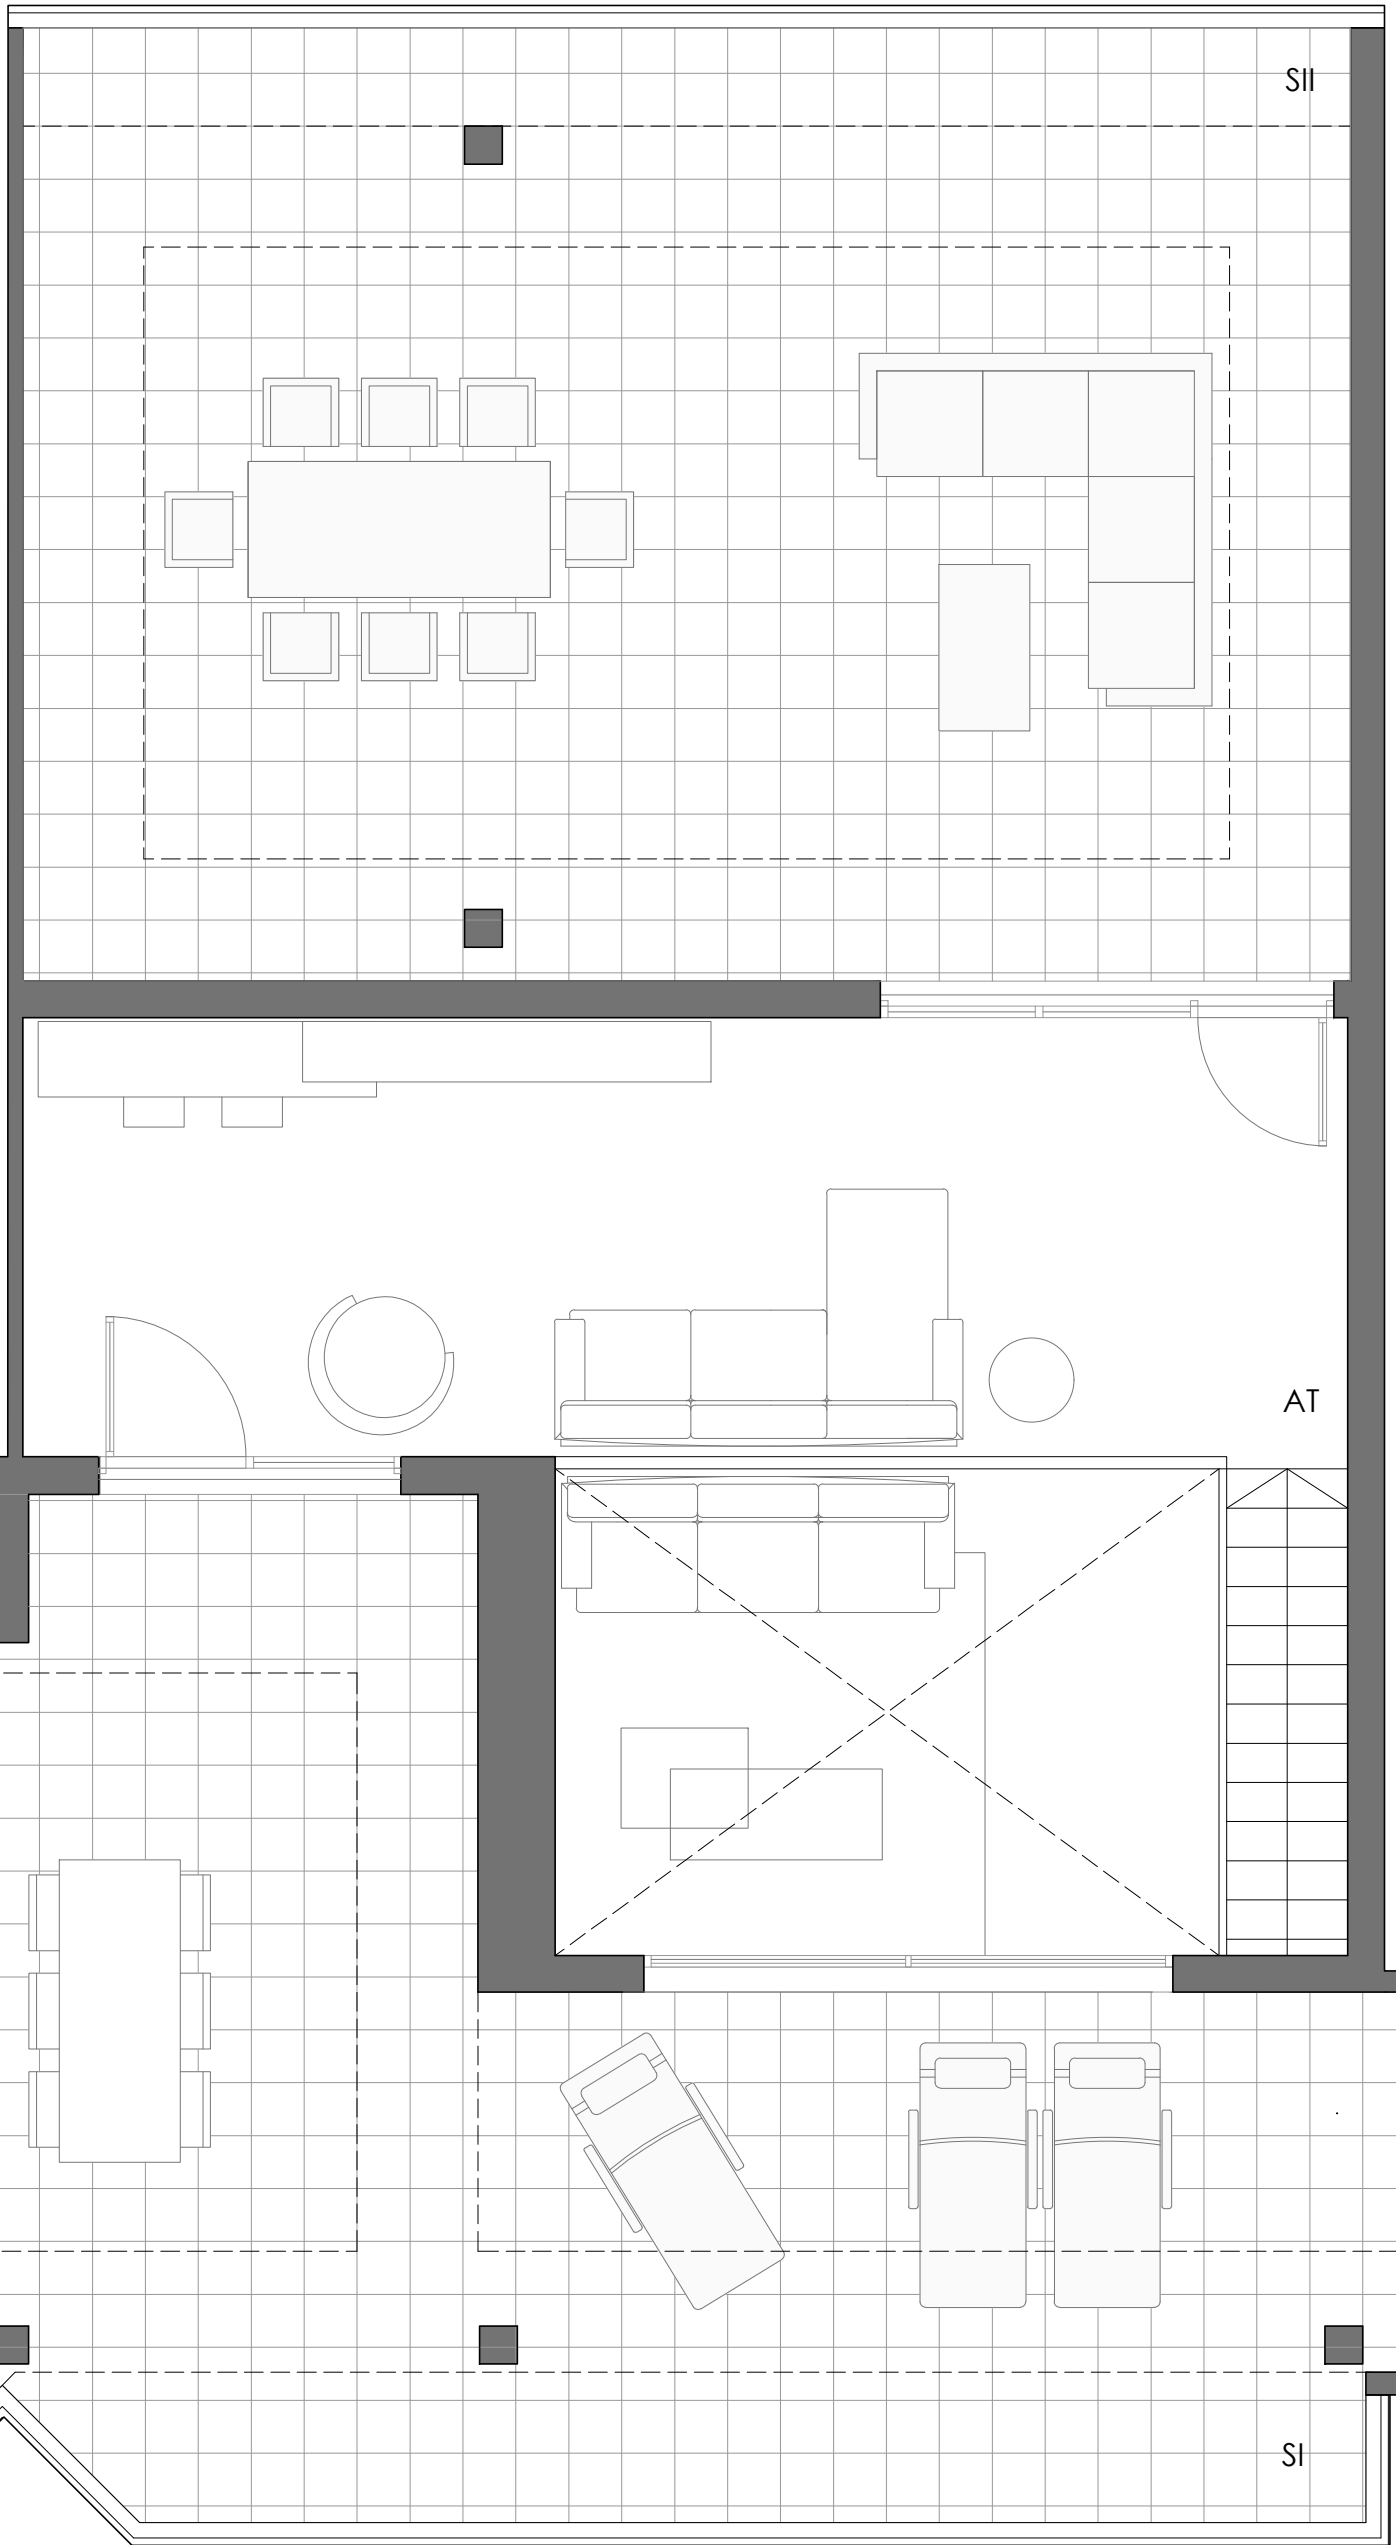

Fecha: julio 2021

E09 4ºB ÁTICO

residencial
camellia garden

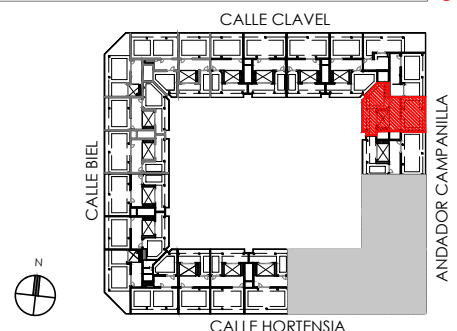

Conforme a proyecto en proceso de redacción, susceptible de modificación por cuestiones urbanísticas, constructivas o de mejoras en el diseño.