


Fecha: MAYO 2022

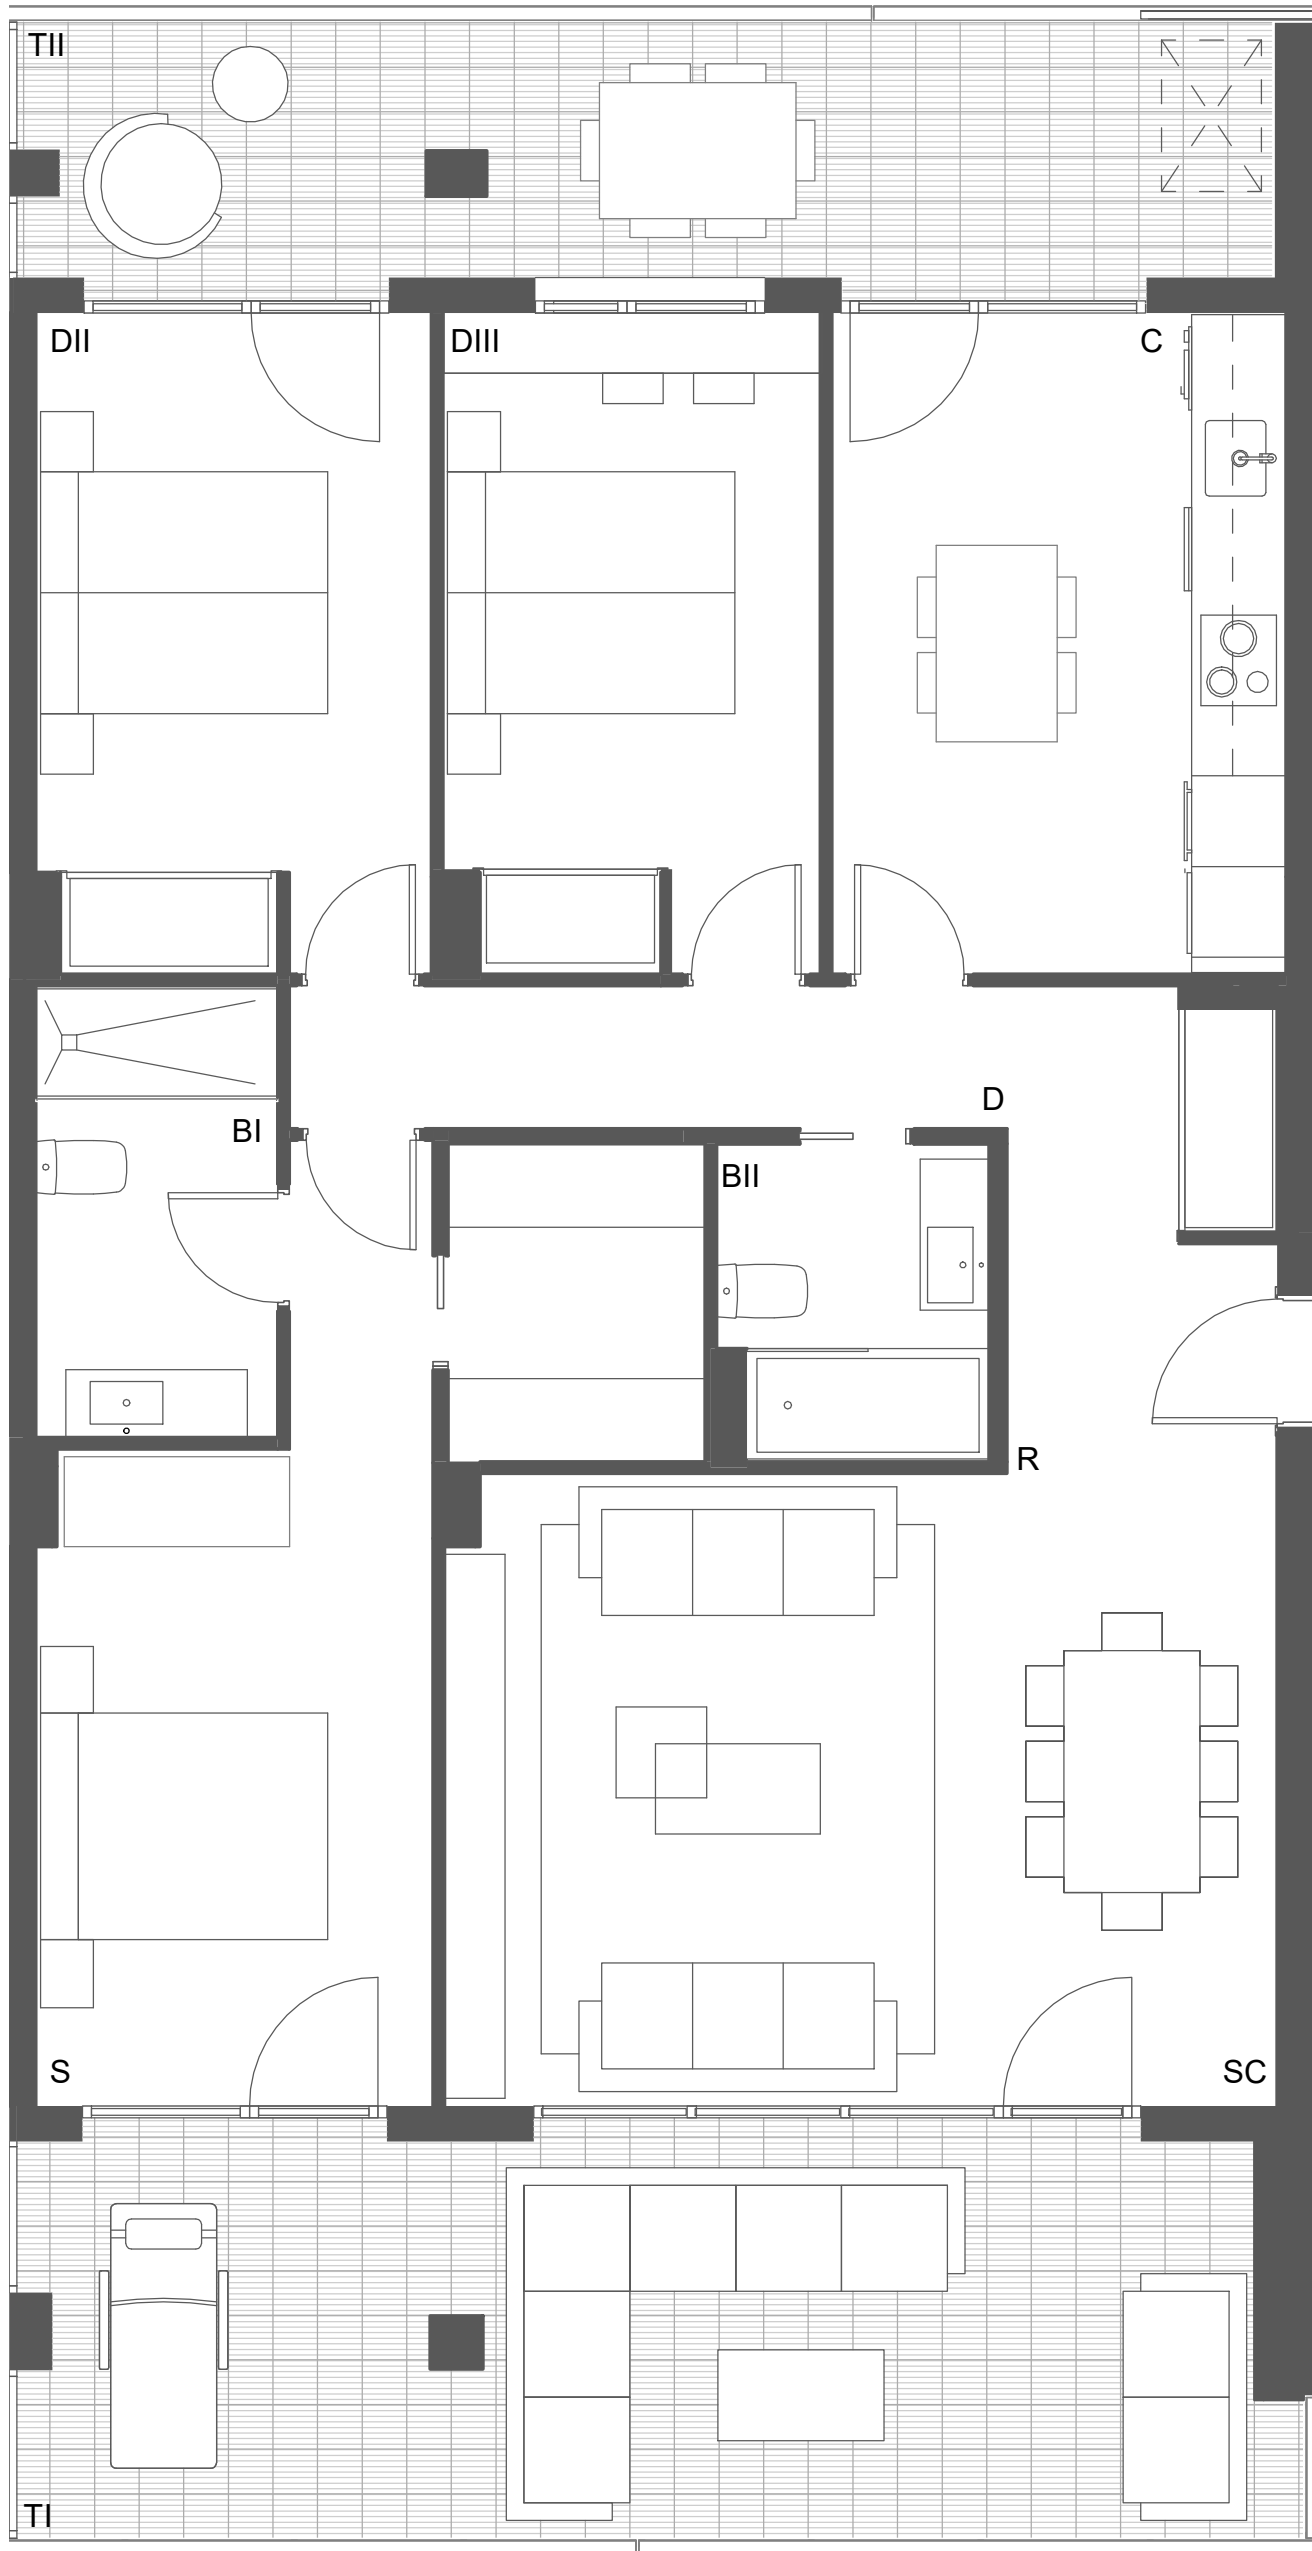

**SUPERFICIE ÚTIL CERRADA**

RECIBIDOR	5,70 m <sup>2</sup>
COCINA	13,00 m <sup>2</sup>
SALÓN-COMEDOR	23,00 m <sup>2</sup>
DISTRIBUIDOR	4,25 m <sup>2</sup>
BAÑO I	4,75 m <sup>2</sup>
BAÑO II	3,60 m <sup>2</sup>
SUITE	16,80 m <sup>2</sup>
DORMITORIO II	11,20 m <sup>2</sup>
DORMITORIO III	10,65 m <sup>2</sup>

**TOTAL S.CERRADA (A) 92,95 m<sup>2</sup>**

**SUPERFICIE ÚTIL TERRAZAS**

TERRAZA CUBIERTA I	20,65 m <sup>2</sup>
TERRAZA CUBIERTA II	13,05 m <sup>2</sup>

**TOTAL S.ABIERTA (B) 33,70 m<sup>2</sup>**

**SUPERFICIE ÚTIL TOTAL**


**TOTAL (A+B) 126,65 m<sup>2</sup>**

**E10 2º B**

residencial  
**camellia garden**

PROMUEVE:  
REOCO ALCEDO S.L.U

GESTIONA:

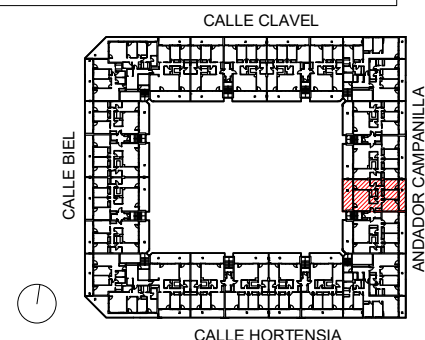

Conforme a proyecto en proceso de redacción, susceptible de modificación por cuestiones urbanísticas, constructivas o de mejoras en el diseño