


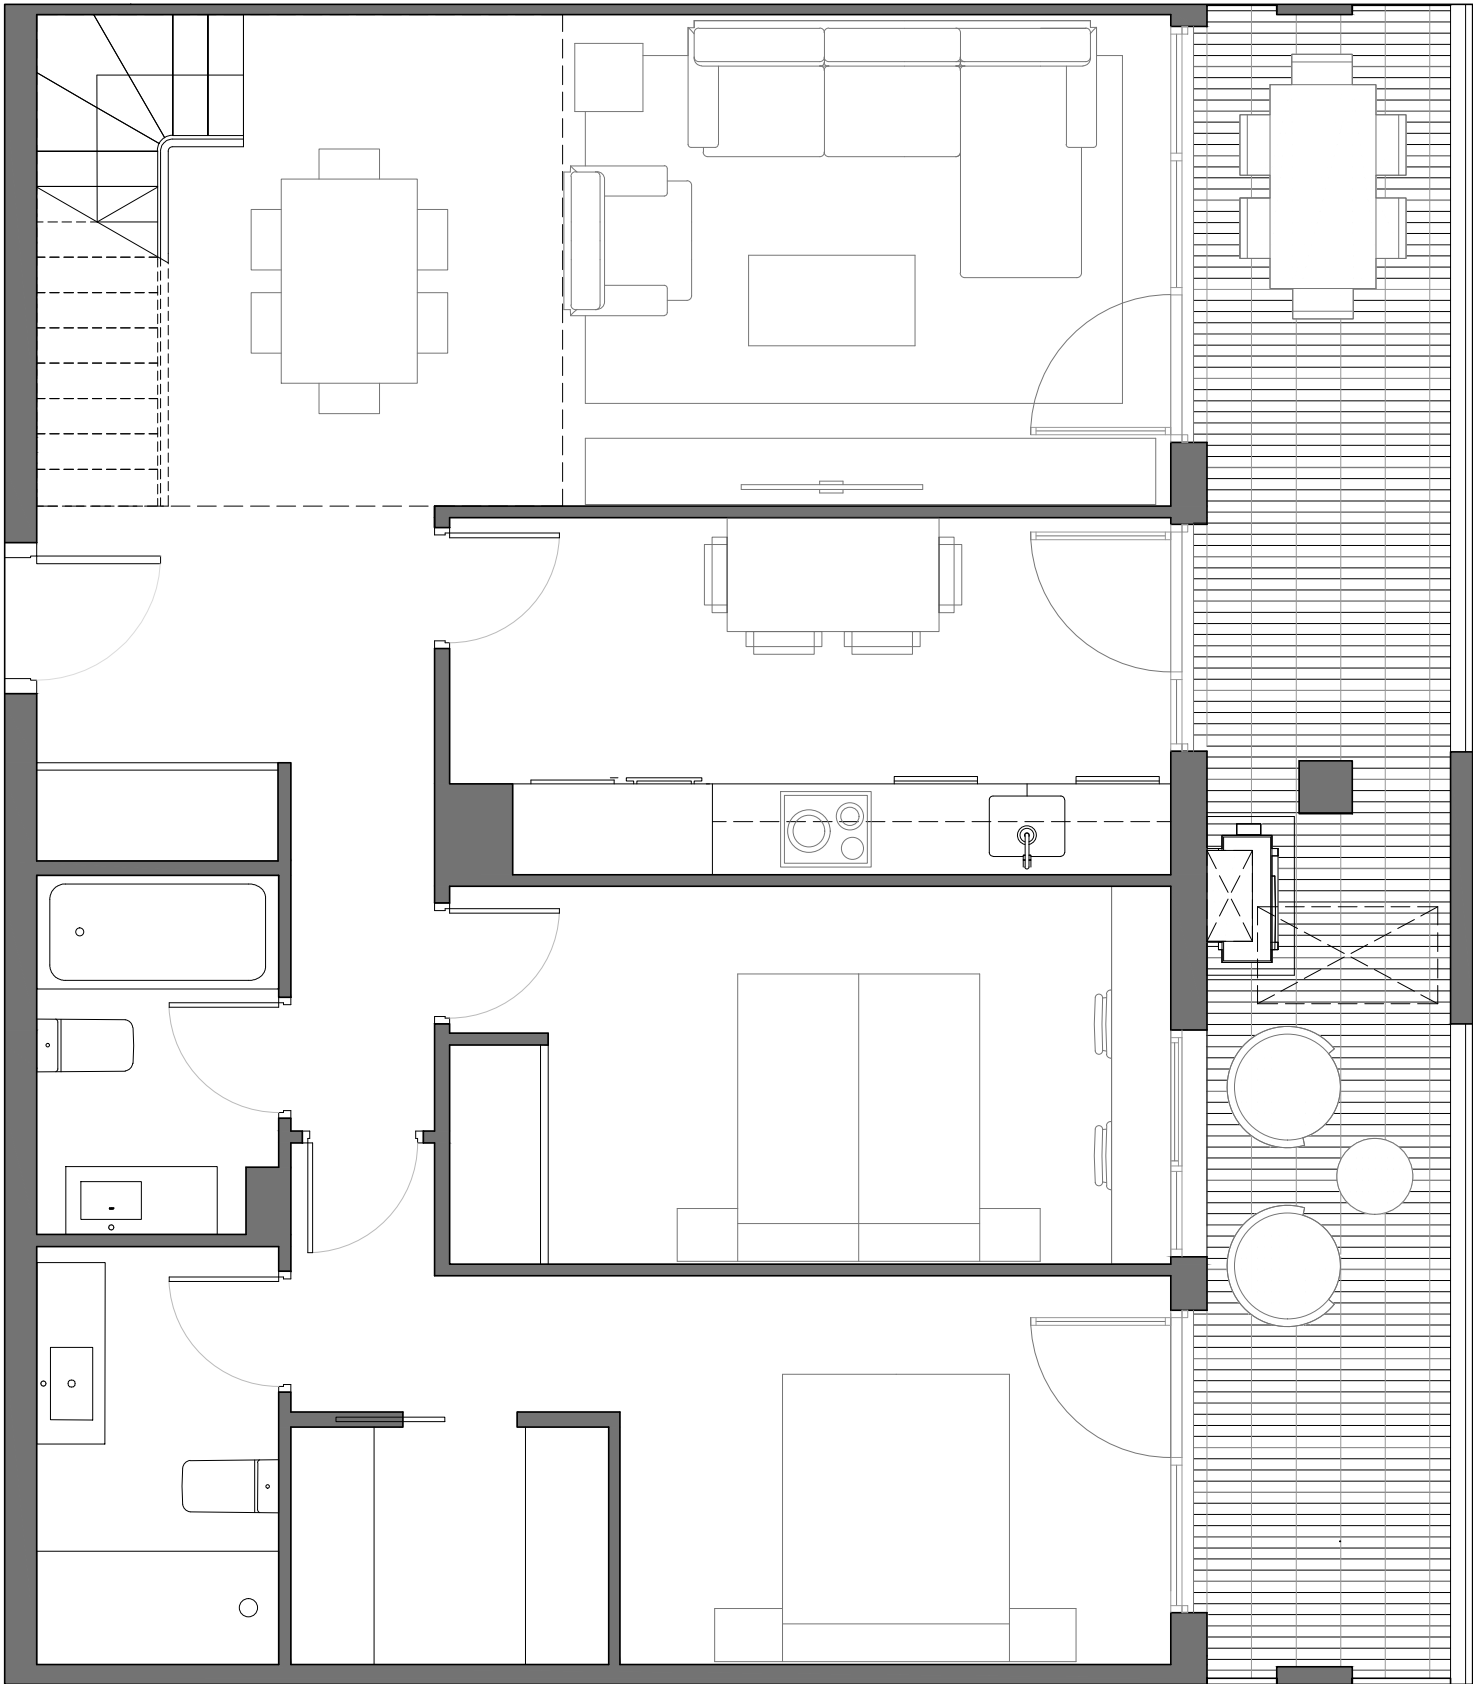

SUPERFICIE ÚTIL INTERIOR (A)	
RECIBIDOR	5,50 m²
COCINA	11,00 m²
SALÓN-COMEDOR	24,35 m²
DISTRIBUIDOR	2,30 m²
BAÑO I	4,40 m²
BAÑO II	3,70 m²
SUITE	15,50 m²
DORMITORIO II	11,85 m²
ATICO	22,80 m²
TOTAL S. CERRADA (A)	101,40 m²
SUPERFICIE ÚTIL TERRAZAS	
TERRAZA CUBIERTA	17,60 m²
TOTAL S. TERRAZA (B)	17,60 m²
SOLARIUM	69,10 m²
TOTAL S. SOLARIUM (C)	69,10 m²
SUPERFICIE ÚTIL TOTAL	
TOTAL (A+B)	119,00 m²
TOTAL CON SOLAR.(A+B+C)	188,10 m²

E11 4º B

residencial

camellia garden

PROMUEVE:

REOCO ALCEDO S.L.U

GESTIONA:

GRUPO


Lobe

HIGH QUALITY HOMES

Passivhaus


Conectada

SMART HOME

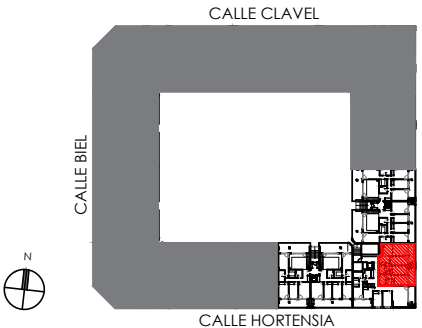

Conforme a proyecto en proceso de redacción, susceptible de modificación por cuestiones urbanísticas, constructivas o de mejoras en el diseño.

Fecha: octubre 21

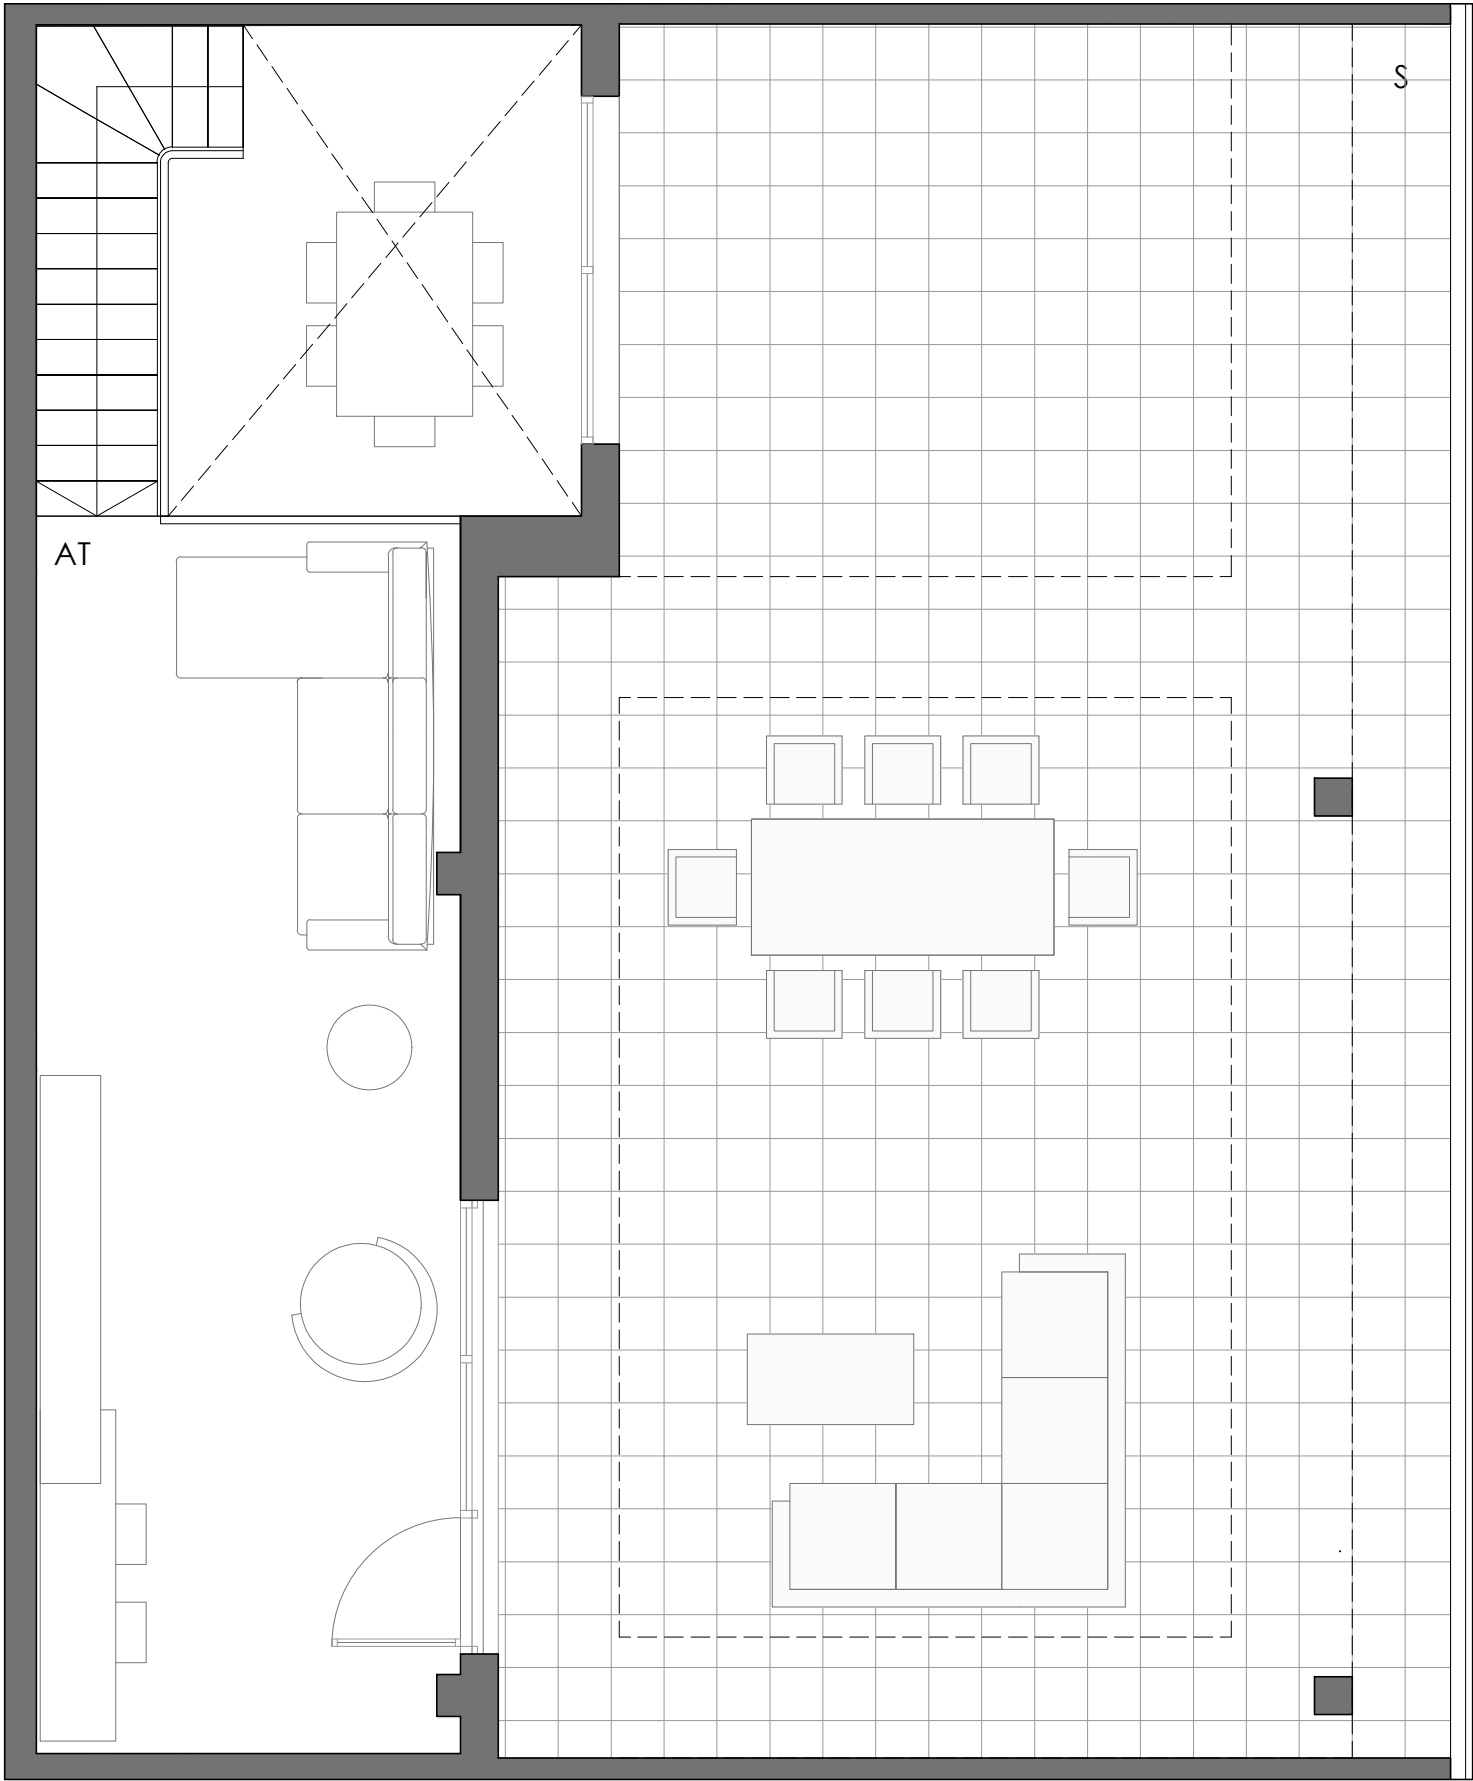

SUPERFICIE ÚTIL INTERIOR (A)	
RECIBIDOR	5,50 m²
COCINA	11,00 m²
SALÓN-COMEDOR	24,35 m²
DISTRIBUIDOR	2,30 m²
BAÑO I	4,40 m²
BAÑO II	3,70 m²
SUITE	15,50 m²
DORMITORIO II	11,85 m²
ATICO	22,80 m²
TOTAL S. CERRADA (A)	101,40 m²
SUPERFICIE ÚTIL TERRAZAS	
TERRAZA CUBIERTA	17,60 m²
TOTAL S. TERRAZA (B)	17,60 m²
SOLARIUM	69,10 m²
TOTAL S. SOLARIUM (C)	69,10 m²
SUPERFICIE ÚTIL TOTAL	
TOTAL (A+B)	119,00 m²
TOTAL CON SOLAR.(A+B+C)	188,10 m²

E11 ÁTICO B

residencial

camellia garden

PROMUEVE:

REOCO ALCEDO S.L.U

GESTIONA:

GRUPO

Lobe

HIGH QUALITY HOMES

Passivhaus

Conectada

SMART HOME

CALLE CLAVEL

CALLE BIEL

CALLE HORTENSIA

ANDADOR CAMPANILLA

Fecha: octubre 21

Conforme a proyecto en proceso de redacción, susceptible de modificación por cuestiones urbanísticas, constructivas o de mejoras en el diseño.